



**ПРАВИТЕЛЬСТВО
Красноярского края**

Мира пр., д. 110, г. Красноярск, 660009
Факс: (391) 211-00-82
Телефон: (391) 249-30-26
public@krskstate.ru
http://www.krskstate.ru

17 НОЯ 2022 № 3-01/601

На № _____

Председателю
Законодательного Собрания
Красноярского края

Додатко А.И.

О согласовании безвозмездной
передачи государственного
имущества Красноярского края

Уважаемый Алексей Игоревич!

В соответствии с Законом Красноярского края от 03.03.2011 № 12-5650 «Об управлении государственной собственностью Красноярского края» прошу согласовать безвозмездную передачу из государственной собственности Красноярского края в муниципальную собственность города Красноярска имущества согласно приложению.

Докладывать по данному вопросу на заседании сессии Законодательного Собрания Красноярского края поручено министру строительства Красноярского края М.С. Рабушко.

Приложение: на 89 л. в 1 экз. (только в адрес).

С уважением,

первый заместитель
Губернатора края –
председатель
Правительства края

Ю.А. Лапшин

Вернер Валентин Валерьевич
Усольцева Марина Викторовна
211-32-39

ЗАКОНОДАТЕЛЬНОЕ СОБРАНИЕ КРАСНОЯРСКОГО КРАЯ	
17 НОЯ 2022	
Вход №	9003
час.	мин.

Приложение № 2
к письму Правительства
Красноярского края
от 17 июля 2012 № 3-01/601

**Перечень
имущества, безвозмездно передаваемого из государственной
собственности Красноярского края в муниципальную собственность
города Красноярска Красноярского края**

Недвижимое имущество				
№ п/п	Наименование объекта	Адрес (местоположение), кадастровый номер	Площадь, кв.м	Реестровый номер государственного имущества Красноярского края
1	Помещение	Красноярский край, г. Красноярск, пер. Телевизорный, д. 3, пом. 1, 24:50:0100219:425	992,2	П13000008521
2	Помещение	Красноярский край, г. Красноярск, пер. Телевизорный, д. 3, пом. 2, 24:50:0100219:426	704,7	П13000008522
3	Помещение	Красноярский край, г. Красноярск, пер. Телевизорный, д. 3, пом. 3, 24:50:0100219:427	48,4	П13000008523
4	Помещение	Красноярский край, г. Красноярск, пер. Телевизорный, д. 3, пом. 4, 24:50:0100219:429	14,3	П13000008526
5	Помещение	Красноярский край, г. Красноярск, пер. Телевизорный, д. 3, пом. 5, 24:50:0100219:428	106,8	П13000008524
6	Помещение	Красноярский край, г. Красноярск, пер. Телевизорный, д. 3, пом. 6, 24:50:0100219:432	16,1	П13000008525
7	Помещение	Красноярский край, г. Красноярск, пер. Телевизорный, д. 3, пом. 7, 24:50:0100219:433	104,5	П13000008527
8	Помещение	Красноярский край, г. Красноярск, пер. Телевизорный, д. 3, пом. 8, 24:50:0100219:430	354,5	П13000008528
9	Помещение	Красноярский край, г. Красноярск, пер. Телевизорный, д. 3, пом. 9, 24:50:0100219:434	426,8	П13000008529
10	Помещение	Красноярский край, г. Красноярск, пер. Телевизорный, д. 3, пом. 10, 24:50:0100219:431	16	П13000008530
11	Помещение	Красноярский край, г. Красноярск, пер. Телевизорный, д. 3, пом. 11, 24:50:0100219:436	16,2	П13000008531
12	Помещение	Красноярский край, г. Красноярск, пер. Телевизорный, д. 3, пом. 12, 24:50:0100219:435	890,3	П13000008532

13	Помещение	Красноярский край, г. Красноярск, пер. Телевизорный, д. 3, пом. 13, 24:50:0100219:437	926,1	П13000008533
14	Помещение	Красноярский край, г. Красноярск, пер. Телевизорный, д. 3, стр. 3, пом. 1, 24:50:0100219:439	7,6	П13000008534
15	Помещение	Красноярский край, г. Красноярск, пер. Телевизорный, д. 3, стр. 3, пом. 2, 24:50:0100219:442	7,3	П13000008535
16	Помещение	Красноярский край, г. Красноярск, пер. Телевизорный, д. 3, строен. 3, пом. 3, 24:50:0100219:444	15,1	П13000008536
17	Помещение	Красноярский край, г. Красноярск, пер. Телевизорный, д. 3, стр. 3, пом. 4, 24:50:0100219:445	30,2	П13000008537
18	Помещение	Красноярский край, г. Красноярск, пер. Телевизорный, д. 3, строен. 3, пом. 5, 24:50:0100219:446	15,1	П13000008538
19	Помещение	Красноярский край, г. Красноярск, пер. Телевизорный, д. 3, строен. 3, пом. 6, 24:50:0100219:447	7	П13000008539
20	Помещение	Красноярский край, г. Красноярск, пер. Телевизорный, д. 3, строен. 3, пом. 8, 24:50:0100219:441	575,3	П13000008540
21	Помещение	Красноярский край, г. Красноярск, пер. Телевизорный, д. 3, строен. 3, пом. 9, 24:50:0100219:443	44,7	П13000008541
22	Помещение	Красноярский край, г. Красноярск, пер. Телевизорный, д. 3, строен. 3, пом. 10, 24:50:0100219:440	7,2	П13000008542
23	Помещение	Красноярский край, г. Красноярск, пер. Телевизорный, д. 3, строен. 3, пом. 11, 24:50:0100219:438	30,7	П13000008543
24	Помещение	Красноярский край, г. Красноярск, пер. Телевизорный, д. 3, стр. 1, пом. 1, 24:50:0100219:449	8,3	П13000008544
25	Помещение	Красноярский край, г. Красноярск, пер. Телевизорный, д. 3, стр. 1, пом. 2, 24:50:0100219:450	8,3	П13000008546
26	Помещение	Красноярский край, г. Красноярск, пер. Телевизорный, д. 3, стр. 1, пом. 4, 24:50:0100219:448	578,7	П13000008547
27	Помещение	Красноярский край, г. Красноярск, пер. Телевизорный, д. 3, стр. 1, пом. 5, 24:50:0100219:451	118,5	П13000008548
28	Помещение	Красноярский край, г. Красноярск, пер. Телевизорный, д. 3, стр. 1, пом. 6, 24:50:0100219:452	7,2	П13000008549
29	Помещение	Красноярский край, г. Красноярск, пер. Телевизорный, д. 3, стр. 1, пом. 7, 24:50:0100219:479	18,6	П13000008550
30	Помещение	Красноярский край, г. Красноярск, пер. Телевизорный, д. 3, стр. 1, пом. 8, 24:50:0100219:480	5284,4	П13000008551
31	Проходная	Красноярский край, г. Красноярск, пер. Телевизорный, д. 3, стр. 2, 24:50:0100219:155	22,6	П12000011929


32	Стоянка автомобилей	Красноярский край, г. Красноярск, пер. Телевизорный, д. 3, стр. 5, 24:50:0100219:154	74,5	П12000011930
33	Земельный участок	Местоположение установлено относительно ориентира, расположенного в границах участка. Почтовый адрес ориентира: Красноярский край, г. Красноярск, Октябрьский район, пер. Телевизорный, 3, 24:50:0100219:6	39079	П11000030905

Движимое имущество		
№ п/п	Наименование имущества	Реестровый номер государственного имущества Красноярского края
1	Объект «Проектно-сметная документация по объекту «Реконструкция специализированного автотранспортного парка по пер. Телевизорный, 3»	П23000065829

Руководитель агентства
по управлению государственным
имуществом Красноярского края



В.В. Вернер

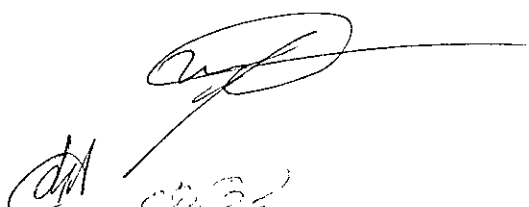



АГЕНТСТВО

по управлению государственным
имуществом Красноярского края

Ленина ул., д.123а, г. Красноярск, 660009

Телефон: (391) 221-52-27

Факс: (391) 211-08-17

E-mail: kugi-k@krsn.ru

ОКОГУ 23160, ОГРН 1052466191580

ИНН/КПП 2466133722/246601001

31.08.2022 № 92-06 - 3003
На № _____ от _____

Обобщенные сведения
из реестра государственной собственности Красноярского края
на объекты, принадлежащие на праве оперативного управления
краевому государственному казенному учреждению "Управление капитального строительства"
на основании приказа агентства по управлению государственным имуществом Красноярского края от 16.08.2021 № 11-808п

Сведения о недвижимом имуществе

№ п/п	Реестровый номер / кадастровый номер	Наименование объекта	Адрес (местоположение)	Площадь, кв.м.	Балансовая стоимость (руб.)	Остаточная стоимость (руб.) на 17.08.2021
1	П13000008521 / 24:50:0100219:425	Помещение	Красноярский край, г. Красноярск, пер. Телевизорный, д. 3, пом. 1	992,2	893432,44	557116,08
2	П13000008522 / 24:50:0100219:426	Помещение	Красноярский край, г. Красноярск, пер. Телевизорный, д. 3, пом. 2	704,7	647968,14	404034,43
3	П13000008523 / 24:50:0100219:427	Помещение	Красноярский край, г. Красноярск, пер. Телевизорный, д. 3, пом. 3	48,4	43582,07	27174,99
4	П13000008526 / 24:50:0100219:429	Помещение	Красноярский край, г. Красноярск, пер. Телевизорный, д. 3, пом. 4	14,3	12876,52	8029,07
5	П13000008524 / 24:50:0100219:428	Помещение	Красноярский край, г. Красноярск, пер. Телевизорный, д. 3, пом. 5	106,8	96168,70	59965,09
6	П13000008525 / 24:50:0100219:432	Помещение	Красноярский край, г. Красноярск, пер. Телевизорный, д. 3, пом. 6	16,1	14497,34	9039,79

7	П13000008527 / 24:50:0100219:433	Помещение	Красноярский край, г. Красноярск, пер. Телевизорный, д. 3, пом. 7	104,5	94097,65	58674,15
8	П13000008528 / 24:50:0100219:430	Помещение	Красноярский край, г. Красноярск, пер. Телевизорный, д. 3, пом. 8	354,5	319211,65	199041,20
9	П13000008529 / 24:50:0100219:434	Помещение	Красноярский край, г. Красноярск, пер. Телевизорный, д. 3, пом. 9	426,8	384314,62	239635,77
10	П13000008530 / 24:50:0100219:431	Помещение	Красноярский край, г. Красноярск, пер. Телевизорный, д. 3, пом. 10	16	14407,30	8983,11
11	П13000008531 / 24:50:0100219:436	Помещение	Красноярский край, г. Красноярск, пер. Телевизорный, д. 3, пом. 11	16,2	14586,50	9094,52
12	П13000008532 / 24:50:0100219:435	Помещение	Красноярский край, г. Красноярск, пер. Телевизорный, д. 3, пом. 12	890,3	818694,60	510488,36
13	П13000008533 / 24:50:0100219:437	Помещение	Красноярский край, г. Красноярск, пер. Телевизорный, д. 3, пом. 13	926,1	1117336,24	558096,13
14	П13000008534 / 24:50:0100219:439	Помещение	Красноярский край, г. Красноярск, пер. Телевизорный, д. 3, стр. 3, пом. 1	7,6	4840,33	0,00
15	П13000008535 / 24:50:0100219:442	Помещение	Красноярский край, г. Красноярск, пер. Телевизорный, д. 3, стр. 3, пом. 2	7,3	4649,26	0,00
16	П13000008536 / 24:50:0100219:444	Помещение	Красноярский край, г. Красноярск, пер. Телевизорный, д. 3, строен. 3, пом. 3	15,1	9616,97	0,00
17	П13000008537 / 24:50:0100219:445	Помещение	Красноярский край, г. Красноярск, пер. Телевизорный, д. 3, стр. 3, пом. 4	30,2	19233,94	0,00
18	П13000008538 / 24:50:0100219:446	Помещение	Красноярский край, г. Красноярск, пер. Телевизорный, д. 3, строен. 3, пом. 5	15,1	9616,97	0,00
19	П13000008539 / 24:50:0100219:447	Помещение	Красноярский край, г. Красноярск, пер. Телевизорный, д. 3, строен. 3, пом. 6	7	4458,20	0,00
20	П13000008540 / 24:50:0100219:441	Помещение	Красноярский край, г. Красноярск, пер. Телевизорный, д. 3, строен. 3, пом. 8	575,3	366400,18	0,00
21	П13000008541 / 24:50:0100219:443	Помещение	Красноярский край, г. Красноярск, пер. Телевизорный, д. 3, строен. 3, пом. 9	44,7	28073,21	7532,13
22	П13000008542 / 24:50:0100219:440	Помещение	Красноярский край, г. Красноярск, пер. Телевизорный, д. 3, строен. 3, пом. 10	7,2	4585,58	0,00
23	П13000008543 / 24:50:0100219:438	Помещение	Красноярский край, г. Красноярск, пер. Телевизорный, д. 3, строен. 3, пом. 11	30,7	19552,38	0,00

24	П13000008544 / 24:50:0100219:449	Помещение	Красноярский край, г. Красноярск, пер. Телевизорный, д. 3, стр. 1, пом. 1	8,3	16888,83	8452,18
25	П13000008546 / 24:50:0100219:450	Помещение	Красноярский край, г. Красноярск, пер. Телевизорный, д. 3, стр. 1, пом. 2	8,3	16888,83	8452,18
26	П13000008547 / 24:50:0100219:448	Помещение	Красноярский край, г. Красноярск, пер. Телевизорный, д. 3, стр. 1, пом. 4	578,7	1177561,70	589301,47
27	П13000008548 / 24:50:0100219:451	Помещение	Красноярский край, г. Красноярск, пер. Телевизорный, д. 3, стр. 1, пом. 5	118,5	291496,37	165766,67
28	П13000008549 / 24:50:0100219:452	Помещение	Красноярский край, г. Красноярск, пер. Телевизорный, д. 3, стр. 1, пом. 6	7,2	14650,67	7332,16
29	П13000008550 / 24:50:0100219:479	Помещение	Красноярский край, г. Красноярск, пер. Телевизорный, д. 3, стр. 1, пом. 7	18,6	37847,82	18940,76
30	П13000008551 / 24:50:0100219:480	Помещение	Красноярский край, г. Красноярск, пер. Телевизорный, д. 3, стр. 1, пом. 8	5284,4	10752895,03	5381178,12
31	П12000011929 / 24:50:0100219:155	Проходная	Красноярский край, г. Красноярск, пер. Телевизорный, д. 3, стр. 2	22,6	20765,02	1094,40
32	П12000011930 / 24:50:0100219:154	Стоянка автомобилей	Красноярский край, г. Красноярск, пер. Телевизорный, д. 3, стр. 5	74,5	74852,68	45405,13

Сведения о движимом имуществе

№ п/п	Реестровый номер	Наименование объекта	Балансовая стоимость (руб.)	Остаточная стоимость (руб.), на 17.08.2021
1	П23000065829	Объект "Проектно-сметная документация по объекту "Реконструкция специализированного автотранспортного парка по пер. Телевизорный, 3"	14933333,00	14933333,00

Начальник отдела учета, выдачи информации
и государственной регистрации



И.А. Чепенко

Сергеева Ольга Григорьевна 221-55-47



АГЕНТСТВО

по управлению государственным
имуществом Красноярского края

Ленина ул., д.123а, г. Красноярск, 660009

Телефон: (391) 221-52-27

Факс: (391) 211-08-17

E-mail: prtm@augi24.ru

ОКОГУ 23160, ОГРН 1052466191580

ИНН/КПП 2466133722/246601001

31 ОКТ 2022 № 92-06 - 4004

На № _____ от _____


Выписка
из Реестра государственной собственности Красноярского края
на земельный участок

1	Кадастровый (условный) номер	24:50:0100219:6
2	Категория земель	Земли населённых пунктов
3	Вид разрешенного использования	Фактически занимаемая территория с существующими строениями
4	Площадь, кв.м	39079
5	Адрес (местоположение)	Местоположение установлено относительно ориентира, расположенного в границах участка. Почтовый адрес ориентира: Красноярский край, г. Красноярск, Октябрьский район, пер. Телевизорный, 3
6	Реестровый номер краевого имущества (РНКИ)	П11000030905
7	Номер регистрации права собственности Красноярского края	24:50:0100219:6-24/100/2021-13
8	Дата регистрации права собственности Красноярского края	01.09.2021
9	Документы-основания возникновения права собственности Красноярского края	Приказ агентства по управлению государственным имуществом Красноярского края от 16.08.2021 № 11-808п
10	Правообладатель	Государственная казна Красноярского края
11	Наименование иного вещного права	безвозмездное пользование
12	Номер регистрации иного вещного права	
13	Дата регистрации иного вещного права	

14	Документы-основания возникновения иного вещного права	
15	Кадастровая стоимость, руб. коп.	109513817,23
16	Вид ограничения (обременения)	безвозмездное пользования
17	Документы-основания ограничения (обременения)	Договор безвозмездного пользования от 29.03.2022 № 08-БП-2125
18	Примечания	

Начальник отдела учета, выдачи информации и государственной регистрации

Сергеева Ольга Григорьевна
8(391)221-55-47
24.10.2022 7:50:42

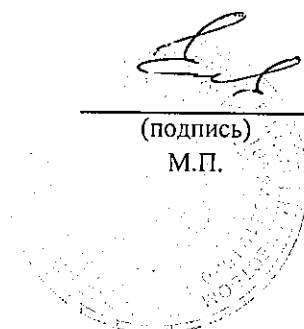

(подпись)
М.П.

И.А. Чепенко
(Ф.И.О.)



АДМИНИСТРАЦИЯ ГОРОДА КРАСНОЯРСКА

Карла Маркса ул., 93, г. Красноярск, 660049, тел. (8-391) 226-10-30, факс (8-391) 211-98-76
e-mail: adm@admkrsk.ru, www.admkrsk.ru, ИНН/КПП 2451000840/246601001

На № _____ от _____ № _____

17.10.2022 № 92-10637

Руководителю агентства по
управлению государственным
имуществом Красноярского края

В.В. Вернеру
ул. Ленина, 123а,
г. Красноярск, 660009

Предложение о передаче краевого
имущества в муниципальную
собственность г. Красноярск

Уважаемый Валентин Валерьевич!

В соответствии с договорами ответственного хранения от 22.09.2022 краевое государственное казенное учреждение «Управление капитального строительства» передало муниципальному предприятию города Красноярск «Городской транспорт» объекты недвижимости, составляющие спецавтопарк, расположенные на земельном участке с кадастровым номером 24:50:0100219:6 по адресу: г. Красноярск, пер. Телевизорный, 3 и проектно-сметную документацию по объекту «Реконструкция специализированного автотранспортного парка по пер. Телевизорный, 3»

Согласно заключению, министерство строительства Красноярского края считает возможным и целесообразным передать указанное государственное имущество Красноярского края в муниципальную собственность города Красноярск.

Администрация города Красноярск предлагает безвозмездно передать государственное имущество Красноярского края в муниципальную собственность города Красноярск Красноярского края согласно приложению.

Данное имущество необходимо для исполнения полномочий муниципального образования в соответствии с пунктом 7 части 1 статьи 16 Федерального закона от 06.10.2003 № 131-ФЗ «Об общих принципах организации местного самоуправления в Российской Федерации» (далее – Федеральный закон № 131-ФЗ) – создание условий для предоставления транспортных услуг населению и организация транспортного обслуживания населения, в границах муниципального, городского округа.

В соответствии с пунктом 1 части 1 статьи 50 Федерального закона № 131-ФЗ в муниципальной собственности может находиться имущество,

предназначенное для решений установленных настоящим Федеральным законом вопросов местного значения.

Бюджет города располагает средствами на содержание передаваемого имущества.

Направляем документы согласно требованиям Закона Красноярского края от 05.06.2008 № 5-1732 «О порядке безвозмездной передачи в муниципальную собственность имущества, находящегося в государственной собственности края, и безвозмездного приема имущества, находящегося в муниципальной собственности, в государственную собственность края».

Приложение: на 253 л. в электронном виде.

С уважением,
Глава города

В.А. Логинов

В.А. Логинов

Павловых Наталья Николаевна
226-17-01

Приложение
к предложению Главы города
Красноярска о передаче краевого
имущества в муниципальную
собственность г. Красноярска
от _____ № _____

Перечень государственного имущества Красноярского края,
предлагаемого к передаче в муниципальную собственность
муниципального образования город Красноярск Красноярского края

№ п/п	Тип объекта	Адрес объекта	Кадастровый номер	Общая площадь (м. кв.)
1	Земельный участок	г. Красноярск, пер. Телевизорный, 3	24:50:0100219:6	39079,0
2	Нежилое помещение	г. Красноярск, пер. Телевизорный, 3, пом. 1	24:50:0100219:425	992,20
3	Нежилое помещение	г. Красноярск, пер. Телевизорный, 3, пом. 2	24:50:0100219:426	704,70
4	Нежилое помещение	г. Красноярск, пер. Телевизорный, 3, пом. 3	24:50:0100219:427	48,40
5	Нежилое помещение	г. Красноярск, пер. Телевизорный, 3, пом. 4	24:50:0100219:429	14,30
6	Нежилое помещение	г. Красноярск, пер. Телевизорный, 3, пом. 5	24:50:0100219:428	106,80
7	Нежилое помещение	г. Красноярск, пер. Телевизорный, 3, пом. 6	24:50:0100219:432	16,10
8	Нежилое помещение	г. Красноярск, пер. Телевизорный, 3, пом. 7	24:50:0100219:433	104,50
9	Нежилое помещение	г. Красноярск, пер. Телевизорный, 3, пом. 8	24:50:0100219:430	354,50
10	Нежилое помещение	г. Красноярск, пер. Телевизорный, 3, пом. 9	24:50:0100219:434	426,80
11	Нежилое помещение	г. Красноярск, пер. Телевизорный, 3, пом. 10	24:50:0100219:431	16,00
12	Нежилое помещение	г. Красноярск, пер. Телевизорный, 3, пом. 11	24:50:0100219:436	16,20
13	Нежилое помещение	г. Красноярск, пер. Телевизорный, 3, пом. 12	24:50:0100219:435	890,30
14	Нежилое помещение	г. Красноярск, пер. Телевизорный, 3, пом. 13	24:50:0100219:437	926,10
15	Нежилое помещение	г. Красноярск, пер. Телевизорный, 3, стр. 1, пом. 1	24:50:0100219:449	8,30
16	Нежилое помещение	г. Красноярск, пер. Телевизорный, 3, стр. 1, пом. 2	24:50:0100219:450	8,30
17	Нежилое помещение	г. Красноярск, пер. Телевизорный, 3, стр. 1, пом. 4	24:50:0100219:448	578,70

18	Нежилое помещение	г. Красноярск, пер. Телевизорный, 3, стр. 1, пом. 5	24:50:0100219:451	118,50
19	Нежилое помещение	г. Красноярск, пер. Телевизорный, 3, стр. 1, пом. 6	24:50:0100219:452	7,20
20	Нежилое помещение	г. Красноярск, пер. Телевизорный, 3, стр. 1, пом. 7	24:50:0100219:479	18,60
21	Нежилое помещение	г. Красноярск, пер. Телевизорный, 3, стр. 1, пом. 8	24:50:0100219:480	5284,40
22	Нежилое здание	г. Красноярск, пер. Телевизорный, 3, стр. 2	24:50:0100219:155	22,60
23	Нежилое помещение	г. Красноярск, пер. Телевизорный, 3, стр. 3, пом. 1	24:50:0100219:439	7,60
24	Нежилое помещение	г. Красноярск, пер. Телевизорный, 3, стр. 3, пом. 2	24:50:0100219:442	7,30
25	Нежилое помещение	г. Красноярск, пер. Телевизорный, 3, стр. 3, пом. 3	24:50:0100219:444	15,10
26	Нежилое помещение	г. Красноярск, пер. Телевизорный, 3, стр. 3, пом. 4	24:50:0100219:445	30,20
27	Нежилое помещение	г. Красноярск, пер. Телевизорный, 3, стр. 3, пом. 5	24:50:0100219:446	15,10
28	Нежилое помещение	г. Красноярск, пер. Телевизорный, 3, стр. 3, пом. 6	24:50:0100219:447	7,00
29	Нежилое помещение	г. Красноярск, пер. Телевизорный, 3, стр. 3, пом. 8	24:50:0100219:441	575,30
30	Нежилое помещение	г. Красноярск, пер. Телевизорный, 3, стр. 3, пом. 9	24:50:0100219:443	44,70
31	Нежилое помещение	г. Красноярск, пер. Телевизорный, 3, стр. 3, пом. 10	24:50:0100219:446	7,20
32	Нежилое помещение	г. Красноярск, пер. Телевизорный, 3, стр. 3, пом. 11	24:50:0100219:438	30,70
33	Нежилое здание	г. Красноярск, пер. Телевизорный, 3, стр. 5	24:50:0100219:154	74,50

№ п/п	Наименование движимого имущества
1	Проектно-сметная документация по объекту «Реконструкция специализированного автотранспортного парка по пер. Телевизорный, 3»

Глава города

В.А. Логинов

Подпись: В.А. Логинов

Назначение Наталья Николаевна
226-17-01



**МИНИСТЕРСТВО
строительства Красноярского края**

Главе города Красноярска

Заводская ул., д. 14, г. Красноярск, 660075
Телефон: (391) 211-05-39
Факс: (391) 211-08-97
E-mail: 03.10.2022 № 82-6433/1

В.А. Логинову

От _____

О выдачи заключения

**Заключение министерства строительства Красноярского края
о возможности и целесообразности передачи государственного
имущества Красноярского края в муниципальную собственность города
Красноярска**

В государственной собственности Красноярского края находится недвижимое имущество спецавтопарка, расположенного по адресу: г. Красноярск, пер. Телевизорный, д. 3, а также движимое имущество – проектно-сметная документация по объекту «Реконструкция специализированного автотранспортного парка по пер. Телевизорный, 3» (далее – Имущество, перечень прилагается).

Потребность в имуществе у органов государственной власти края, краевых государственных учреждений, краевых государственных предприятий отсутствует.

В соответствии с пунктом 7 части 1 статьи 16 Федерального закона от 06.10.2003 № 131-ФЗ «Об общих принципах организации местного самоуправления в Российской Федерации» к вопросам местного значения муниципального, городского округа относится создание условий для предоставления транспортных услуг населению и организация транспортного обслуживания населения.


Предлагаемое к передаче краевое имущество необходимо для исполнения муниципальным образованием полномочий по решению вопросов местного значения в соответствии с действующим законодательством. В соответствии со статьей 50 Федерального закона № 131-ФЗ в муниципальной собственности может находиться имущество, предназначенное для решений установленных настоящим Федеральным законом вопросов местного значения.

На основании изложенного, в соответствии со статьей 2 Закона Красноярского края от 05.06.2008 № 5-1732 «О порядке безвозмездной передачи в муниципальную собственность имущества, находящегося в государственной собственности края, и безвозмездного приема имущества, находящегося в муниципальной собственности, в государственную собственность края», учитывая обращение агентства по управлению государственным имуществом Красноярского края от 06.09.2022 № 92-11-7641 министерство строительства Красноярского края считает возможным и целесообразным передать указанное государственное имущество Красноярского края в муниципальную собственность города Красноярска.

Приложение: на 2 л. в 1 экз.

Министр

М.С. Рабушко

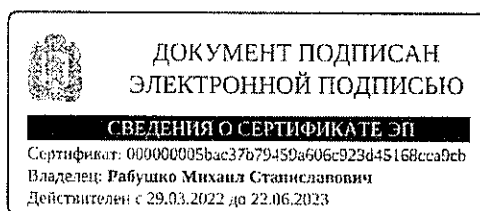

Кулешова Алена Ильинична
8(391)211-27-22, p016@krasminstroy.ru


**отделение государственного кадастра недвижимости
собственности Красноярского края
в муниципальной собственности города Красноярска**

№	вид помещения, назначение, кадастровый номер объекта недвижимости	Адрес (местоположение) имущества	Площадь, кв.м
1	Помещение, нежилое, 24:50:0100219:425	Красноярский край, г. Красноярск, пер. Телевизорный, д. 3, пом. 1	992,2
2	Помещение, нежилое помещение, 24:50:0100219:426	Красноярский край, г. Красноярск, пер. Телевизорный, д. 3, пом. 2	704,7
3	Помещение, нежилое, 24:50:0100219:427	Красноярский край, г. Красноярск, пер. Телевизорный, д. 3, пом. 3	48,4
4	Помещение, нежилое помещение, 24:50:0100219:429	Красноярский край, г. Красноярск, пер. Телевизорный, д. 3, пом. 4	14,3
5	Помещение, нежилое помещение, 24:50:0100219:428	Красноярский край, г. Красноярск, пер. Телевизорный, д. 3, пом. 5	106,8
6	Помещение, нежилое, 24:50:0100219:432	Красноярский край, г. Красноярск, пер. Телевизорный, д. 3, пом. 6	16,1
7	Помещение, нежилое, 24:50:0100219:435	Красноярский край, г. Красноярск, пер. Телевизорный, д. 3, пом. 7	104,5
8	Помещение, нежилое, 24:50:0100219:430	Красноярский край, г. Красноярск, пер. Телевизорный, д. 3, пом. 8	354,5
9	Помещение, нежилое, 24:50:0100219:434	Красноярский край, г. Красноярск, пер. Телевизорный, д. 3, пом. 9	426,8
10	Помещение, нежилое, 24:50:0100219:431	Красноярский край, г. Красноярск, пер. Телевизорный, д. 3, пом. 10	16
11	Помещение, нежилое, 24:50:0100219:436	Красноярский край, г. Красноярск, пер. Телевизорный, д. 3, пом. 11	16,2
12	Помещение, нежилое помещение, 24:50:0100219:435	Красноярский край, г. Красноярск, пер. Телевизорный, д. 3, пом. 12	890,3
13	Помещение, нежилое, 24:50:0100219:437	Красноярский край, г. Красноярск, пер. Телевизорный, д. 3, пом. 13	926,1
14	Нежилое помещение, нежилое, 24:50:0100219:439	Красноярский край, г. Красноярск, пер. Телевизорный, д. 3, стр. 3, пом. 1	7,6
15	Нежилое помещение, нежилое, 24:50:0100219:442	Красноярский край, г. Красноярск, пер. Телевизорный, д. 3, стр. 3, пом. 2	7,3
16	Нежилое помещение, нежилое, 24:50:0100219:444	Красноярский край, г. Красноярск, пер. Телевизорный, д. 3, строен. 3, пом. 3	15,1
17	Нежилое помещение, нежилое, 24:50:0100219:445	Красноярский край, г. Красноярск, пер. Телевизорный, д. 3, стр. 3, пом. 4	30,2

18	Нежилое помещение, нежилое, 24:50:0100219:446	Красноярский край, г. Красноярск, пер. Телевизорный, д. 3, строен. 3, пом. 5	15,1
19	Нежилое помещение, нежилое, 24:50:0100219:447	Красноярский край, г. Красноярск, пер. Телевизорный, д. 3, строен. 3, пом. 6	7
20	Нежилое помещение, нежилое, 24:50:0100219:441	Красноярский край, г. Красноярск, пер. Телевизорный, д. 3, строен. 3, пом. 8	575,3
21	Нежилое помещение, нежилое, 24:50:0100219:443	Красноярский край, г. Красноярск, пер. Телевизорный, д. 3, строен. 3, пом. 9	44,7
22	Нежилое помещение, нежилое, 24:50:0100219:440	Красноярский край, г. Красноярск, пер. Телевизорный, д. 3, строен. 3, пом. 10	7,2
23	Нежилое помещение, нежилое, 24:50:0100219:438	Красноярский край, г. Красноярск, пер. Телевизорный, д. 3, строен. 3, пом. 11	30,7
24	Нежилое помещение, нежилое, 24:50:0100219:449	Красноярский край, г. Красноярск, пер. Телевизорный, 3, стр. 1, пом. 1	8,3
25	Нежилое помещение, нежилое, 24:50:0100219:450	Красноярский край, г. Красноярск, пер. Телевизорный, 3, стр. 1, пом. 2	8,3
26	Нежилое помещение, нежилое, 24:50:0100219:448	Красноярский край, г. Красноярск, пер. Телевизорный, 3, стр. 1, пом. 4	578,7
27	Нежилое помещение, нежилое, 24:50:0100219:451	Красноярский край, г. Красноярск, пер. Телевизорный, 3, стр. 1, пом. 5	118,5
28	Нежилое помещение, нежилое, 24:50:0100219:452	Красноярский край, г. Красноярск, пер. Телевизорный, 3, стр. 1, пом. 6	7,2
29	Помещение, нежилое, 24:50:0100219:479	Красноярский край, г. Красноярск, пер. Телевизорный, 3, стр. 1, пом. 7	18,6
30	Помещение, нежилое, 24:50:0100219:480	Красноярский край, г. Красноярск, пер. Телевизорный, 3, стр. 1, пом. 8	5284,4
31	Проходная, нежилое, 24:50:0100219:155	Красноярский край, г. Красноярск, пер. Телевизорный, д. 3, стр. 2	22,6
32	Стоянка автомобилей, нежилое, 24:50:0100219:154	Красноярский край, г. Красноярск, пер. Телевизорный, д. 3, стр. 5	74,5
33	Земельный участок, 24:50:0100219:6	Местоположение установлено относительно ориентира, расположенного в границах участка. Почтовый адрес ориентира: Красноярский край, г. Красноярск, Октябрьский район, пер. Телевизорный, 3	39079

№ п/п	Наименование движимого имущества
1	Проектно-сметная документация по объекту «Реконструкция специализированного автотранспортного парка по пер. Телевизорный, 3»

Министр

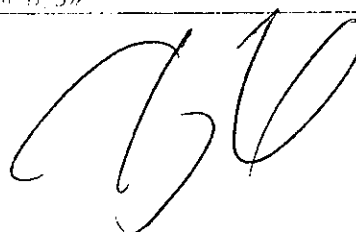

М.С. Рабушко

полное наименование должности		 ДОКУМЕНТ ПОДПИСАН ЭЛЕКТРОННЫМ ПОДПИСЬЮ		инициалы, фамилия
		Сертификат: 645751234003341310020020345678901234567890 Выдан: 04.04.2024 года в г. Алматы, Республика Казахстан Регистрации, кадастра и картографии Действителен с 17.05.2022 по 10.08.2024		

[illegible]

Земельный участок вид объекта недвижимости			
Лист № 1 раздела 3	Всего листов раздела 3: 1	Всего разделов: 8	Всего листов выписки: 22
07.10.2022г. № КУВН-001/2022-176732954			
Кадастровый номер:		24:50:0100219:6	
План (чертеж, схема) земельного участка			
Масштаб 1:3000	Условные обозначения	документ подписан ЭЛЕКТРОННОЙ ПОДПИСЬЮ Сертификат: 6457512740043833100200201002002000 Выданы: 07.10.2022г. 17:05:22 РПГУП «ФГИС ФАКТОР» КАДАСТРА И КАРТОГРАФИИ Дата отмены: с 17.05.2022 по 16.08.2025	инициалы, фамилия
полное наименование должности			


Земельный участок вид объекта недвижимости							
Лист № 1 раздела 3.1		Всего листов раздела 3.1: 2		Всего разделов: 8		Всего листов выписки: 22	
07.10.2022г. № КУВН-001/2022-176732954							
Кадастровый номер:		24:50:0100219:6					
Описание местоположения границ земельного участка							
№ п/п	Номер точки начальная	Номер точки конечная	Дирекционный угол	Горизонтальное протяжение, м	Описание закрепления на местности	Кадастровые номера смежных участков	Сведения об адресах правообладателей смежных земельных участков
1	2	3	4	5	6	7	8
1	1.1.1	1.1.2	46°36.6'	11.33	данные отсутствуют	данные отсутствуют	данные отсутствуют
2	1.1.2	1.1.3	7°2.3'	0.82	данные отсутствуют	данные отсутствуют	данные отсутствуют
3	1.1.3	1.1.4	138°30.2'	4.17	данные отсутствуют	24:50:0100219:2017	dmi@admkrsk.ru
4	1.1.4	1.1.5	45°55.7'	8.73	данные отсутствуют	24:50:0100219:2017	dmi@admkrsk.ru
5	1.1.5	1.1.6	136°16.4'	0.64	данные отсутствуют	данные отсутствуют	данные отсутствуют
6	1.1.6	1.1.7	48°27.7'	45.21	данные отсутствуют	данные отсутствуют	данные отсутствуют
7	1.1.7	1.1.8	49°9.3'	68.9	данные отсутствуют	данные отсутствуют	данные отсутствуют
8	1.1.8	1.1.9	98°28.7'	19.26	данные отсутствуют	данные отсутствуют	данные отсутствуют
9	1.1.9	1.1.10	110°31.5'	6.5	данные отсутствуют	данные отсутствуют	данные отсутствуют
10	1.1.10	1.1.11	125°56.6'	12.49	данные отсутствуют	данные отсутствуют	данные отсутствуют
11	1.1.11	1.1.12	134°30.8'	50.04	данные отсутствуют	данные отсутствуют	данные отсутствуют
12	1.1.12	1.1.13	136°22.9'	41.08	данные отсутствуют	данные отсутствуют	данные отсутствуют
13	1.1.13	1.1.14	97°0.5'	2.46	данные отсутствуют	данные отсутствуют	данные отсутствуют
14	1.1.14	1.1.15	137°12.2'	127.63	данные отсутствуют	данные отсутствуют	данные отсутствуют
15	1.1.15	1.1.16	220°56.1'	2.79	данные отсутствуют	данные отсутствуют	данные отсутствуют
16	1.1.16	1.1.17	310°27.2'	2.94	данные отсутствуют	данные отсутствуют	данные отсутствуют
17	1.1.17	1.1.18	224°58.2'	13.64	данные отсутствуют	данные отсутствуют	данные отсутствуют
18	1.1.18	1.1.19	137°57.9'	3.55	данные отсутствуют	данные отсутствуют	данные отсутствуют
19	1.1.19	1.1.20	226°9.1'	60.18	данные отсутствуют	24:50:0000000:381	адрес отсутствует
20	1.1.20	1.1.21	315°38.1'	21.68	данные отсутствуют	данные отсутствуют	данные отсутствуют
21	1.1.21	1.1.22	225°36.3'	12.72	данные отсутствуют	данные отсутствуют	данные отсутствуют
22	1.1.22	1.1.23	136°59.0'	3.47	данные отсутствуют	данные отсутствуют	данные отсутствуют
23	1.1.23	1.1.24	225°25.0'	35.91	данные отсутствуют	24:50:0100219:111	данные отсутствуют
24	1.1.24	1.1.25	225°20.9'	5.81	данные отсутствуют	24:50:0100219:111	данные отсутствуют
25	1.1.25	1.1.26	228°37.8'	11.73	данные отсутствуют	данные отсутствуют	данные отсутствуют
полное наименование должности		документ подписан ЭЛЕКТРОННОЙ ПОДПИСЬЮ Сертификат: 6457512740043833100200201002002000 Выданы: 07.10.2022г. 17:05:22 РПГУП «ФГИС ФАКТОР» КАДАСТРА И КАРТОГРАФИИ Дата отмены: с 17.05.2022 по 16.08.2025					
полное наименование должности		инициалы, фамилия					


Земельный участок вид объекта недвижимости				Лист 9
Лист № 2 раздела 3.2	Всего листов раздела 3.2: 2	Всего разделов: 8	Всего листов выписки: 22	
07.10.2022г. № КУВН-001/2022-176732954				
Кадастровый номер:		24:50:0100219:6		
25	633455.19	93562.91	-	-
26	633447.44	93554.11	-	-
27	633442.16	93546.53	-	-
28	633437.47	93540.93	-	-
29	633441.86	93536.71	-	-
30	633450.74	93528.61	-	-
31	633459.12	93520.58	-	-
32	633460.4	93519.36	-	-
33	633467.4	93513.13	-	-
34	633469.83	93511.03	-	-
35	633470.08	93511.3	-	-
36	633487.71	93494.42	-	-
37	633503.79	93478.87	-	-
38	633533.09	93450.88	-	-
39	633545.95	93438.31	-	-
40	633551.9	93437.03	-	-
41	633571.86	93418.55	-	-
42	633594.2	93398.35	-	-
43	633609.91	93384.13	-	-
44	633615.03	93380.91	-	-
1	633619.7	93377.05	-	-


 ДОКУМЕНТ ПОДПИСАН ЭЛЕКТРОННОЙ ПОДПИСЬЮ	
Полное наименование должности	Инициалы, фамилия
С сертификатом: 645751234004383310920022114630656769 Наименование: ФЕДЕРАЛЬНОЕ АГЕНСТВО ГОСУДАРСТВЕННОЙ РЕГИСТРАЦИИ, КАДАСТРА И КАРТОГРАФИИ Действителен с 17.05.2022 по 10.08.2023	

Раздел 4 Лист 10

Выписка из Единого государственного реестра недвижимости об объекте недвижимости
Сведения о частях земельного участка

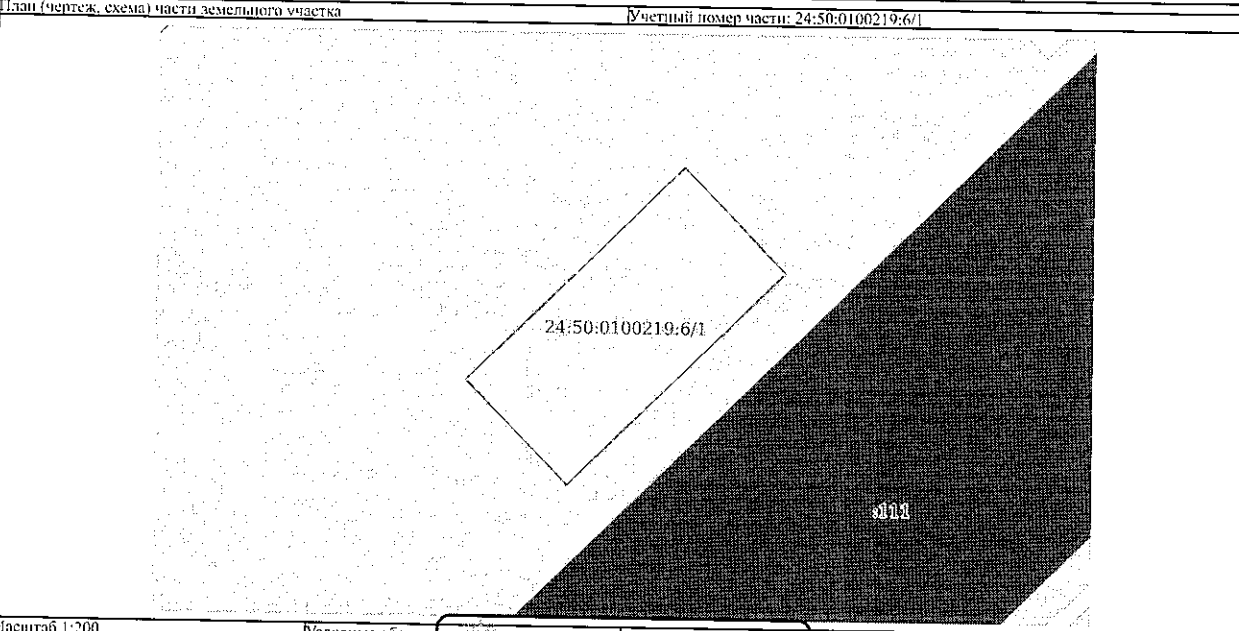
Земельный участок вид объекта недвижимости			
Лист № 1 раздела 4	Всего листов раздела 4: 6	Всего разделов: 8	Всего листов выписки: 22
07.10.2022г. № КУВН-001/2022-176732954			
Кадастровый номер:		24:50:0100219:6	
План (чертеж, схема) части земельного участка		Учетный номер части: 24:50:0100219:6/1	
			
Масштаб 1:200	Условные обозначения		
 ДОКУМЕНТ ПОДПИСАН ЭЛЕКТРОННОЙ ПОДПИСЬЮ			
Полное наименование должности	Инициалы, фамилия		
С сертификатом: 645751234004383310920022114630656769 Наименование: ФЕДЕРАЛЬНОЕ АГЕНСТВО ГОСУДАРСТВЕННОЙ РЕГИСТРАЦИИ, КАДАСТРА И КАРТОГРАФИИ Действителен с 17.05.2022 по 10.08.2023			

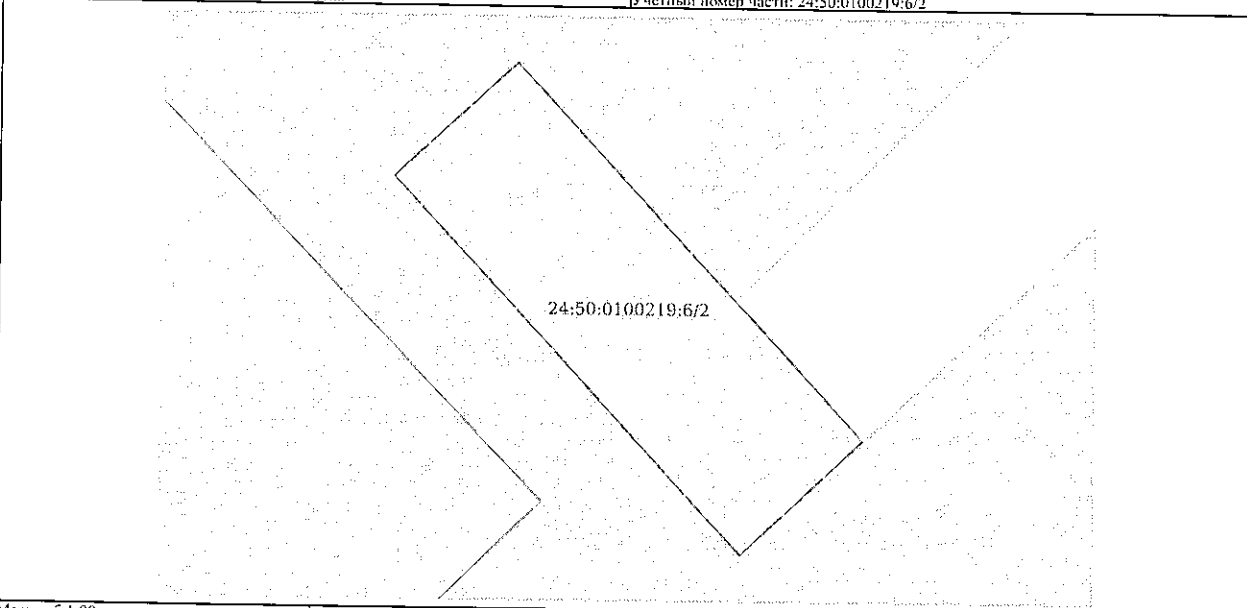
Земельный участок вид объекта недвижимости			
Лист № 2 раздела 4	Всего листов раздела 4: 6	Всего разделов: 8	Всего листов выписки: 22
07.10.2022г. № КУВИ-001/2022-176732954			
Кадастровый номер:		24:50:0100219:6	
План (чертеж, схема) части земельного участка		Учетный номер части: 24:50:0100219:6/2	
			
Масштаб 1:90		Условные обозначения:	

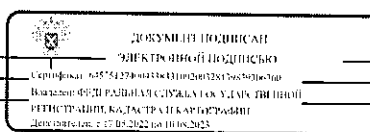

полное наименование должности


инициалы, фамилия

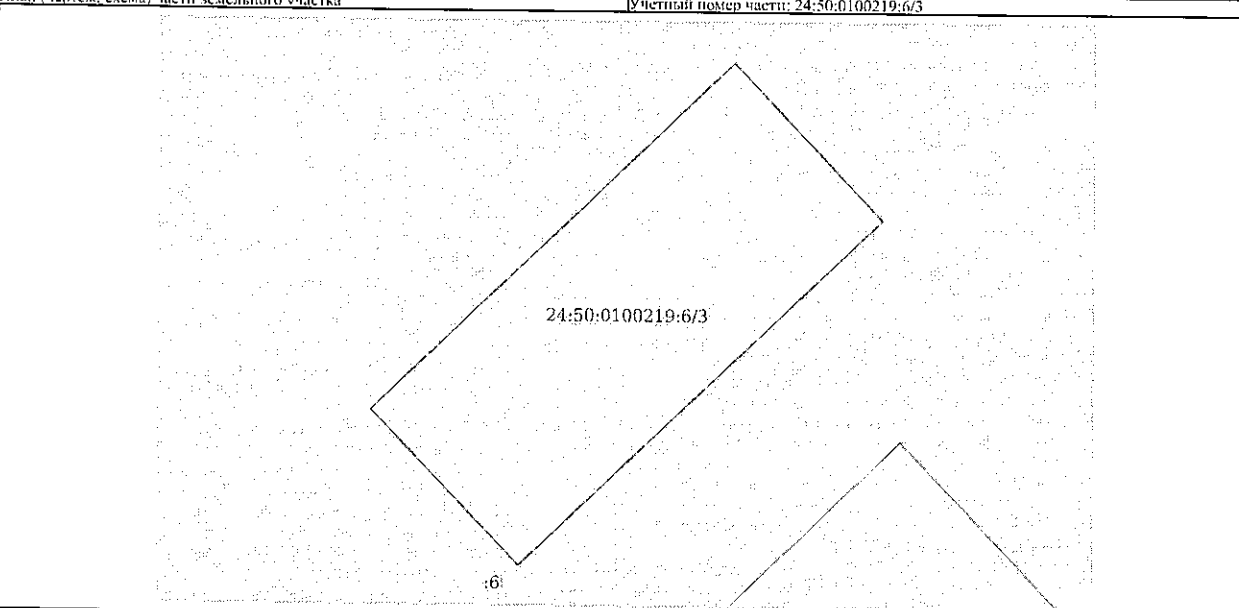
Земельный участок вид объекта недвижимости			
Лист № 3 раздела 4	Всего листов раздела 4: 6	Всего разделов: 8	Всего листов выписки: 22
07.10.2022г. № КУВИ-001/2022-176732954			
Кадастровый номер:		24:50:0100219:6	
План (чертеж, схема) части земельного участка		Учетный номер части: 24:50:0100219:6/3	
			
Масштаб 1:400		Условные обозначения:	

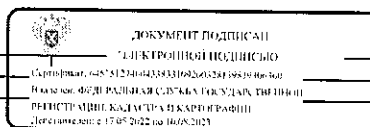


полное наименование должности


инициалы, фамилия

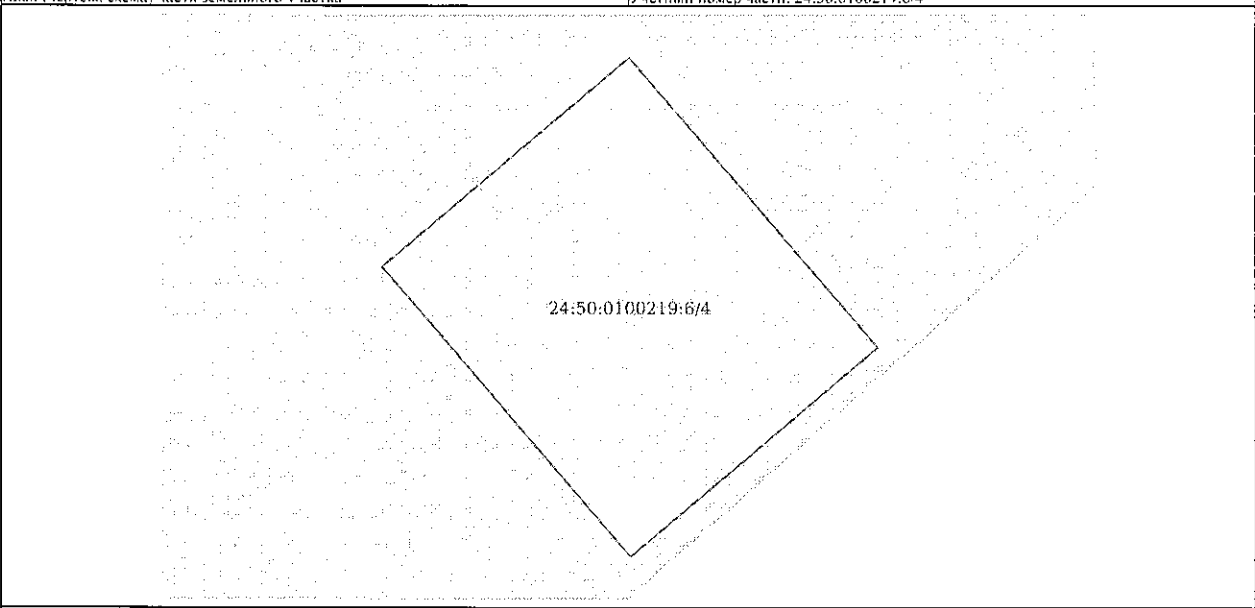Земельный участок			
вид объекта недвижимости			
Лист № 4 раздела 4	Всего листов раздела 4: 6	Всего разделов: 8	Всего листов выписки: 22
07.10.2022г. № КУВИ-001/2022-176732954			
Кадастровый номер:		24:50:0100219:6	
План (чертеж, схема) части земельного участка		Учетный номер части: 24:50:0100219:6/4	
			
Масштаб 1:60	Условные обозначения:		

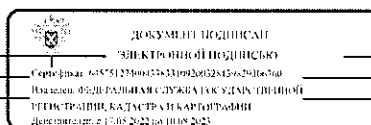

полное наименование должности	инициалы, фамилия
-------------------------------	-------------------

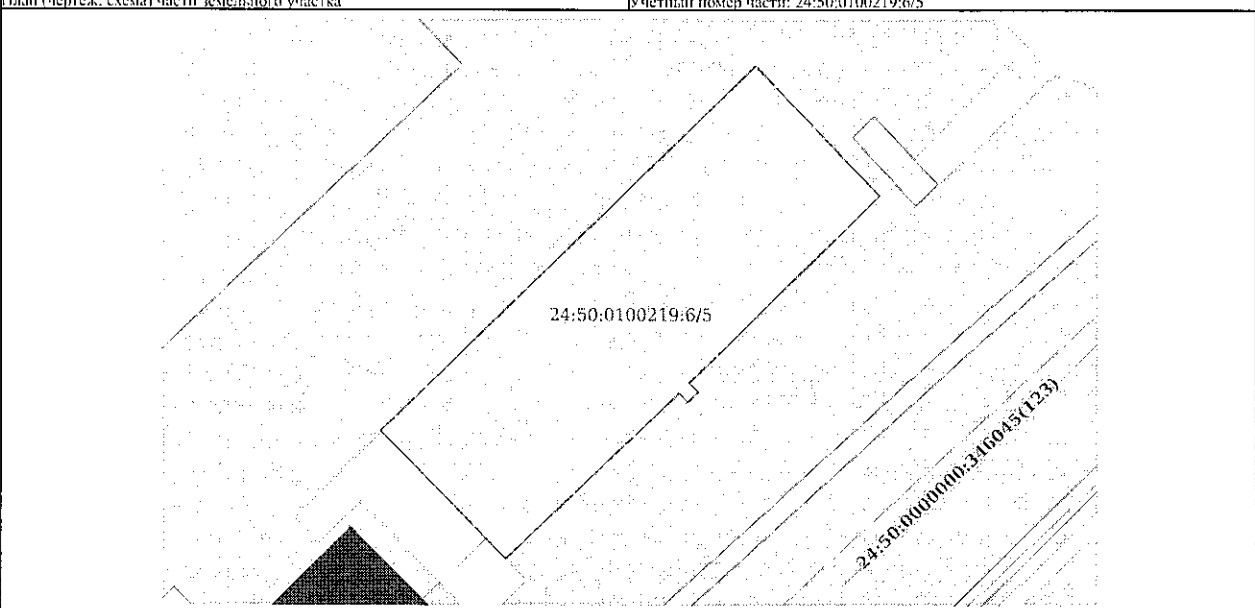Земельный участок			
вид объекта недвижимости			
Лист № 5 раздела 4	Всего листов раздела 4: 6	Всего разделов: 8	Всего листов выписки: 22
07.10.2022г. № КУВИ-001/2022-176732954			
Кадастровый номер:		24:50:0100219:6	
План (чертеж, схема) части земельного участка		Учетный номер части: 24:50:0100219:6/5	
			
Масштаб 1:500	Условные обозначения:		

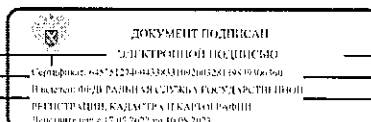

полное наименование должности	инициалы, фамилия
-------------------------------	-------------------

Земельный участок вид объекта недвижимости			
Лист № 6 раздела 4	Всего листов раздела 4: 6	Всего разделов: 8	Всего листов выписки: 22
07.10.2022г. № КУВИ-001/2022-176732954			
Кадастровый номер:		24:50:0100219:6	
План (чертеж, схема) части земельного участка		Учетный номер части: 24:50:0100219:6/6	
Масштаб 1:1000		Условные обозначения:	

		ДОКУМЕНТ ПОДПИСАН ЭЛЕКТРОННОЙ ПОДПИСЬЮ Сертификат: 645741250-0001341100220176732954 Идентификатор: 645741250-0001341100220176732954 РПН: 07.10.2022г. 17:05:2022 до 10.08.2023	ПОЛНОЕ НАИМЕНОВАНИЕ ДОЛЖНОСТИ ИНИЦИАЛЫ, ФАМИЛИЯ
--	--	--	--

Выписка из Единого государственного реестра недвижимости об объекте недвижимости
Сведения о частях земельного участка

Земельный участок вид объекта недвижимости			
Лист № 1 раздела 4.1	Всего листов раздела 4.1: 1	Всего разделов: 8	Всего листов выписки: 22
07.10.2022г. № КУВИ-001/2022-176732954			
Кадастровый номер:		24:50:0100219:6	
Учетный номер части	Площадь, м2	Содержание ограничения в использовании или ограничения права на объект недвижимости или обременения объекта недвижимости	
1	2	3	
24:50:0100219:6/1	79	данные отсутствуют	
24:50:0100219:6/2	31	данные отсутствуют	
24:50:0100219:6/3	767	данные отсутствуют	
24:50:0100219:6/4	20	данные отсутствуют	
24:50:0100219:6/5	1043	данные отсутствуют	
24:50:0100219:6/6	5273	данные отсутствуют	

		ДОКУМЕНТ ПОДПИСАН ЭЛЕКТРОННОЙ ПОДПИСЬЮ Сертификат: 645741250-0001341100220176732954 Идентификатор: 645741250-0001341100220176732954 РПН: 07.10.2022г. 17:05:2022 до 10.08.2023	ПОЛНОЕ НАИМЕНОВАНИЕ ДОЛЖНОСТИ ИНИЦИАЛЫ, ФАМИЛИЯ
--	--	--	--

Выписка из Единого государственного реестра недвижимости об объекте недвижимости
Сведения о частях земельного участка

Земельный участок				
вид объекта недвижимости				
Лист № 1 раздела 4.2	Всего листов раздела 4.2: 6	Всего разделов: 8	Всего листов выписки: 22	
07.10.2022г. № КУВИ-001/2022-176732954				
Кадастровый номер:		24:50:0100219:6		
Сведения о характерных точках границы части (частей) земельного участка				
Учетный номер части: 24:50:0100219:6/1				
Система координат МСК-167 (24)				
Номер точки	Координаты, м		Описание закрепления на местности	Средняя квадратичная погрешность определения координат характерных точек границ земельного участка, м
	X	Y		
1	2	3	4	5
1	633479.63	93577.38	-	-
2	633475.22	93581.66	-	-
3	633466.23	93572.51	-	-
4	633470.61	93568.22	-	-
1	633479.63	93577.38	-	-

полное наименование должности		 ДОКУМЕНТ ПОДПИСАН ЭЛЕКТРОННОЙ ПОДПИСЬЮ Сертификат: 645794274-6038310920032813-637076740 Выдано: ФЕДЕРАЛЬНОМУ АГЕНСТВУ ТЕХНИЧЕСКОГО РЕГУЛИРОВАНИЯ И КАДАСТРА И КАДАСТРОВЫЙ Документы от: 07.10.2022 по: 10.08.2023	инициалы, фамилия
-------------------------------	--	--	-------------------

Земельный участок				
вид объекта недвижимости				
Лист № 2 раздела 4.2	Всего листов раздела 4.2: 6	Всего разделов: 8	Всего листов выписки: 22	
07.10.2022г. № КУВИ-001/2022-176732954				
Кадастровый номер:		24:50:0100219:6		
Сведения о характерных точках границы части (частей) земельного участка				
Учетный номер части: 24:50:0100219:6/2				
Система координат МСК-167 (24)				
Номер точки	Координаты, м		Описание закрепления на местности	Средняя квадратичная погрешность определения координат характерных точек границ земельного участка, м
	X	Y		
1	2	3	4	5
1	633527.05	93648.95	-	-
2	633529.23	93651.27	-	-
3	633522.11	93657.9	-	-
4	633519.93	93655.58	-	-
1	633527.05	93648.95	-	-

полное наименование должности		 ДОКУМЕНТ ПОДПИСАН ЭЛЕКТРОННОЙ ПОДПИСЬЮ Сертификат: 645794274-6038310920032813-637076740 Выдано: ФЕДЕРАЛЬНОМУ АГЕНСТВУ ТЕХНИЧЕСКОГО РЕГУЛИРОВАНИЯ И КАДАСТРА И КАДАСТРОВЫЙ Документы от: 07.10.2022 по: 10.08.2023	инициалы, фамилия
-------------------------------	--	--	-------------------

Лист 19

Земельный участок				
вид объекта недвижимости				
Лист № 3 раздела 4.2		Всего листов раздела 4.2: 6		Всего разделов: 8
Всего листов выписки: 22				
07.10.2022г. № КУВН-001/2022-176732954				
Кадастровый номер:		24:50:0100219:6		
Сведения о характерных точках границы части (частей) земельного участка				
Учетный номер части: 24:50:0100219:6/3				
Система координат МСК-167 (24)				
Номер точки	Координаты, м		Описание закрепления на местности	Средняя квадратичная погрешность определения координат характерных точек границ земельного участка, м
	X	Y		
1	2	3	4	5
1	633589.84	93512.66	-	-
2	633614.54	93538.31	-	-
3	633619.21	93543.16	-	-
4	633606.02	93555.73	-	-
5	633601.37	93550.86	-	-
6	633576.82	93525.15	-	-
1	633589.84	93512.66	-	-


полное наименование должности		 ДОКУМЕНТ ПОДПИСАН ЭЛЕКТРОННОЙ ПОДПИСЬЮ Сертификат: 64574129400435831009200328176670660660 Выдано: ФФД/РАД/ДНАЛ/С/Д/С/Д/КА/ГОСУДАРСТВЕННОЙ РЕГИСТРАЦИИ КАДАСТРА И КАРТОГРАФИИ Действителен с 17.03.2022 по 10.08.2023	инициалы, фамилия
-------------------------------	--	---	-------------------

Лист 20


Земельный участок				
вид объекта недвижимости				
Лист № 4 раздела 4.2		Всего листов раздела 4.2: 6	Всего разделов: 8	Всего листов выписки: 22
07.10.2022г. № КУВН-001/2022-176732954				
Кадастровый номер:		24:50:0100219:6		
Сведения о характерных точках границы части (частей) земельного участка				
Учетный номер части: 24:50:0100219:6/4				
Система координат МСК-167 (24)				
Номер точки	Координаты, м		Описание закрепления на местности	Средняя квадратичная погрешность определения координат характерных точек границ земельного участка, м
	X	Y		
1	2	3	4	5
1	633452.64	93552.12	-	-
2	633455.29	93555.25	-	-
3	633451.62	93558.4	-	-
4	633448.97	93555.27	-	-
1	633452.64	93552.12	-	-

полное наименование должности		 ДОКУМЕНТ ПОДПИСАН ЭЛЕКТРОННОЙ ПОДПИСЬЮ Сертификат: 64574129400435831009200328176670660660 Выдано: ФФД/РАД/ДНАЛ/С/Д/С/Д/КА/ГОСУДАРСТВЕННОЙ РЕГИСТРАЦИИ КАДАСТРА И КАРТОГРАФИИ Действителен с 17.03.2022 по 10.08.2023	инициалы, фамилия
-------------------------------	--	---	-------------------

Земельный участок				
вид объекта недвижимости				
Лист № 5 раздела 4.2	Всего листов раздела 4.2: 6	Всего разделов: 8	Всего листов выписки: 22	
07.10.2022г. № КУВН-001/2022-176732954				
Кадастровый номер:		24:50:0100219:6		
Сведения о характерных точках границы части (частей) земельного участка				
Учетный номер части: 24:50:0100219:6/5				
Система координат МСК-167 (24)				
Номер точки	Координаты, м		Описание закрепления на местности	Средняя квадратичная погрешность определения координат характерных точек границ земельного участка, м
	X	Y		
1	2	3	4	5
1	633534.51	93638.7	-	-
2	633520.91	93651.78	-	-
3	633501.26	93631.7	-	-
4	633500.33	93632.64	-	-
5	633499.27	93631.57	-	-
6	633500.2	93630.63	-	-
7	633482.7	93612.33	-	-
8	633496.18	93599.16	-	-
1	633534.51	93638.7	-	-

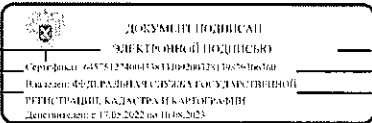полное наименование должности			инициалы, фамилия
-------------------------------	--	--	-------------------

Земельный участок				
вид объекта недвижимости				
Лист № 6 раздела 4.2	Всего листов раздела 4.2: 6	Всего разделов: 8	Всего листов выписки: 22	
07.10.2022г. № КУВН-001/2022-176732954				
Кадастровый номер:		24:50:0100219:6		
Сведения о характерных точках границы части (частей) земельного участка				
Учетный номер части: 24:50:0100219:6/6				
Система координат МСК-167 (24)				
Номер точки	Координаты, м		Описание закрепления на местности	Средняя квадратичная погрешность определения координат характерных точек границ земельного участка, м
	X	Y		
1	2	3	4	5
1	633587.36	93557.32	-	-
2	633534.67	93607.72	-	-
3	633484.68	93554.92	-	-
4	633537.05	93505.07	-	-
1	633587.36	93557.32	-	-

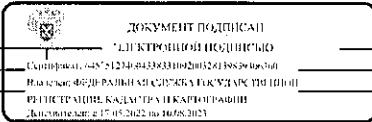полное наименование должности			инициалы, фамилия
-------------------------------	--	---	-------------------


Выписка из Единого государственного реестра недвижимости об объекте недвижимости

Сведения о характеристиках объекта недвижимости

На основании запроса от 07.10.2022, поступившего на рассмотрение 07.10.2022, сообщаем, что согласно записям Единого государственного реестра недвижимости:

Раздел 1 Лист 1


Помещение			
вид объекта недвижимости			
Лист № 1 раздела 1	Всего листов раздела 1: 2	Всего разделов: 3	Всего листов выписки: 4
07.10.2022г. № КУВН-001/2022-176703830			
Кадастровый номер:	24:50:0100219:426		
Номер кадастрового квартала:	24:50:0100219		
Дата присвоения кадастрового номера:	27.12.2010		
Ранее присвоенный государственный учетный номер:	Инвентарный номер 04:401:001:000000520:0001:20002; Кадастровый номер 24:50:0000000:0:56105/1		
Местоположение:	Красноярский край, г.Красноярск, пер.Телевизионный, д.3, пом.2		
Площадь:	704,7		
Назначение:	Нежилое помещение		
Наименование:	Помещение		
Номер, тип этажа, на котором расположено помещение, машино-место	Этаж № 1		
Вид жилого помещения:	данные отсутствуют		
Кадастровая стоимость, руб.:	6839677,26		
Кадастровые номера иных объектов недвижимости, в пределах которых расположен объект недвижимости:	24:50:0100219:116		
Кадастровые номера объектов недвижимости, из которых образован объект недвижимости:	данные отсутствуют		
Кадастровые номера образованных объектов недвижимости:	данные отсутствуют		
Сведения о включении объекта недвижимости в состав предприятия как имущественного комплекса:	данные отсутствуют		
Сведения о включении объекта недвижимости в состав единого недвижимого комплекса:	данные отсутствуют		
Виды разрешенного использования:	данные отсутствуют		
Сведения о включении объекта недвижимости в реестр объектов культурного наследия:	данные отсутствуют		
Сведения о кадастровом инженере:	данные отсутствуют		

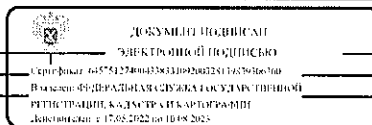

полное наименование должности	инициалы, фамилия
-------------------------------	-------------------

Лист 2

Помещение			
вид объекта недвижимости			
Лист № 2 раздела 1	Всего листов раздела 1: 2	Всего разделов: 3	Всего листов выписки: 4
07.10.2022г. № КУВН-001/2022-176703830			
Кадастровый номер:	24:50:0100219:426		
Сведения об отнесении жилого помещения к определенному виду жилых помещений специализированного жилищного фонда, к жилым помещениям наемного дома социального использования или наемного дома коммерческого использования:	данные отсутствуют		
Статус записи об объекте недвижимости:	Сведения об объекте недвижимости имеют статус "актуальные, ранее учтенные"		
Особые отметки:	Сведения, необходимые для заполнения раздела: 9 - Сведения о части (частях) помещения, отсутствуют.		
Подучатель выписки:	Янгуразова Ольга Александровна, действующий(ая) на основании документа "" ДЕПАРТАМЕНТ МУНИЦИПАЛЬНОГО ИМУЩЕСТВА И ЗЕМЕЛЬНЫХ ОТНОШЕНИЙ АДМИНИСТРАЦИИ ГОРОДА КРАСНОЯРСКА		

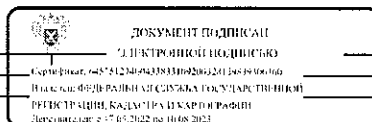


полное наименование должности	инициалы, фамилия
-------------------------------	-------------------

Помещение вид объекта недвижимости			
Лист № 1 раздела 2	Всего листов раздела 2: 1	Всего разделов: 3	Всего листов выписки: 4
07.10.2022г. № КУВИ-001/2022-176703830		Кадастровый номер: 24:50:0100219:426	
1	Правообладатель (правообладатели):	1.1	Краевое государственное казенное учреждение "Управление капитального строительства", ИНН: 2466215220, ОГРН: 1082468053040
2	Вид, номер, дата и время государственной регистрации права:	2.1	Оперативное управление 24:50:0100219:426-24/095/2021-11 31.08.2021 03:13:49
3	Сведения об осуществлении государственной регистрации сделки, права без необходимого в силу закона согласия третьего лица, органа:	3.1	данные отсутствуют
4	Ограничение прав и обременение объекта недвижимости:	не зарегистрировано	
1	Правообладатель (правообладатели):	1.2	Красноярский край
2	Вид, номер, дата и время государственной регистрации права:	2.2	Собственность 24:50:0100219:426-24/095/2021-10 30.08.2021 12:09:54
3	Сведения об осуществлении государственной регистрации сделки, права без необходимого в силу закона согласия третьего лица, органа:	3.2	данные отсутствуют
4	Ограничение прав и обременение объекта недвижимости:	не зарегистрировано	
5	Договоры участия в долевом строительстве:	не зарегистрировано	
6	Заявленные в судебном порядке права требования:	данные отсутствуют	
7	Сведения о возражении в отношении зарегистрированного права:	данные отсутствуют	
8	Сведения о наличии решения об изъятии объекта недвижимости для государственных и муниципальных нужд:	данные отсутствуют	
9	Сведения о невозможности государственной регистрации без личного участия правообладателя или его законного представителя:	данные отсутствуют	
10	Правонаризытия и сведения о наличии поступивших, но не рассмотренных заявлений о проведении государственной регистрации права (перехода, прекращения права), ограничения права или обременения объекта недвижимости, сделки в отношении объекта недвижимости:	Представлены документы на государственную регистрацию; Право: Запись об изменении; Право: Запись об изменении; Право: Реестровая запись; Право: Реестровая запись	

полное наименование должности

документ подписан
ЭЛЕКТРОННОЙ ПОДПИСЬЮ
Сертификат: 645741234004380310920032419819100000
Выдано: ФГБУ РАЙОНАЛЫЙ СЛУЖБА ЕКАТЕРИНБУРГА
РЕГИСТРАЦИИ, КАДАСТРА И ГЕОГРАФИИ
Действителен: с 17.05.2022 по 10.08.2025

инициалы, фамилия

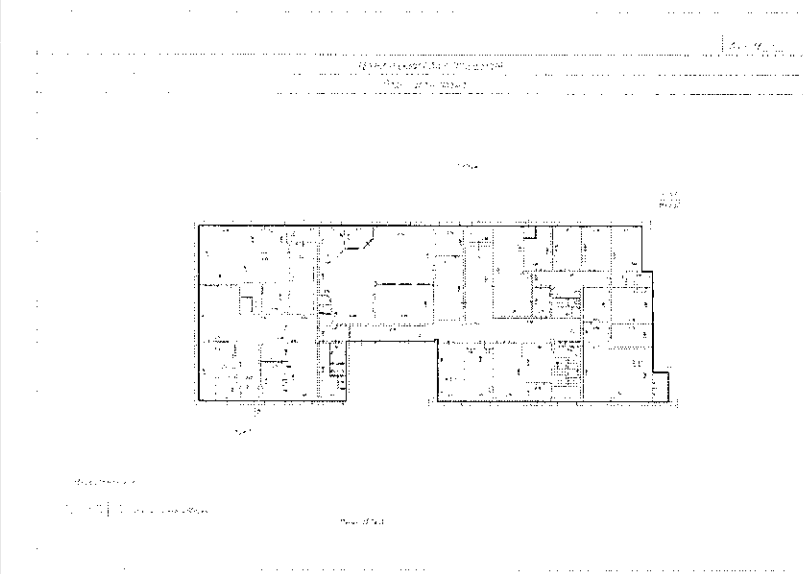Помещение вид объекта недвижимости			
Лист № 1 раздела 8	Всего листов раздела 8: 1	Всего разделов: 3	Всего листов выписки: 4
07.10.2022г. № КУВИ-001/2022-176703830		Кадастровый номер: 24:50:0100219:426	
		Номер этажа (этажей): 1	
			
Масштаб 1			

полное наименование должности

документ подписан
ЭЛЕКТРОННОЙ ПОДПИСЬЮ
Сертификат: 645741234004380310920032419819100000
Выдано: ФГБУ РАЙОНАЛЫЙ СЛУЖБА ЕКАТЕРИНБУРГА
РЕГИСТРАЦИИ, КАДАСТРА И ГЕОГРАФИИ
Действителен: с 17.05.2022 по 10.08.2025

инициалы, фамилия


Выписка из Единого государственного реестра недвижимости об объекте недвижимости

Сведения о характеристиках объекта недвижимости

На основании запроса от 07.10.2022, поступившего на рассмотрение 07.10.2022, сообщаем, что согласно записям Единого государственного реестра недвижимости:

Раздел 1 Лист 1


Помещение	
вид объекта недвижимости	
Лист № 1 раздела 1	Всего листов раздела 1: 2
Всего разделов: 3	
Всего листов выписки: 4	
07.10.2022г. № КУВИ-001/2022-176703923	
Кадастровый номер:	24:50:0100219:425
Номер кадастрового квартала:	24:50:0100219
Дата присвоения кадастрового номера:	19.01.2011
Ранее присвоенный государственный учетный номер:	Инвентарный номер 04:401:001:000000520:0001:20001; Кадастровый номер 24:50:0000000:0:56105/13
Местоположение:	Красноярский край, г. Красноярск, пер. Телевизионный, д. 3, пом. 1
Площадь:	992.2
Назначение:	Нежилое
Наименование:	Помещение
Номер, тип этажа, на котором расположено помещение, машино-место	Подвал № 1
Вид жилого помещения:	данные отсутствуют
Кадастровая стоимость, руб.:	9630094.76
Кадастровые номера иных объектов недвижимости, в пределах которых расположен объект недвижимости:	24:50:0100219:116
Кадастровые номера объектов недвижимости, из которых образован объект недвижимости:	данные отсутствуют
Кадастровые номера образованных объектов недвижимости:	данные отсутствуют
Сведения о включении объекта недвижимости в состав предприятия как имущественного комплекса:	данные отсутствуют
Сведения о включении объекта недвижимости в состав единого недвижимого комплекса:	данные отсутствуют
Виды разрешенного использования:	данные отсутствуют
Сведения о включении объекта недвижимости в реестр объектов культурного наследия:	данные отсутствуют
Сведения о кадастровом инженере:	данные отсутствуют

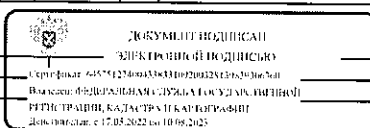

полное наименование должности	инициалы, фамилия
-------------------------------	-------------------

Лист 2

Помещение	
вид объекта недвижимости	
Лист № 2 раздела 1	Всего листов раздела 1: 2
Всего разделов: 3	
Всего листов выписки: 4	
07.10.2022г. № КУВИ-001/2022-176703923	
Кадастровый номер:	24:50:0100219:425
Сведения об отнесении жилого помещения к определенному виду жилых помещений специализированного жилищного фонда, к жилым помещениям наемного дома социального использования или наемного дома коммерческого использования:	данные отсутствуют
Статус записи об объекте недвижимости:	Сведения об объекте недвижимости имеют статус "актуальные, ранее учтенные"
Особые отметки:	Сведения, необходимые для заполнения раздела: 9 - Сведения о части (частях) помещения, отсутствуют.
Получатель выписки:	Янгуразова Ольга Александровна, действующий(ая) на основании документа "" ДЕПАРТАМЕНТ МУНИЦИПАЛЬНОГО ИМУЩЕСТВА И ЗЕМЕЛЬНЫХ ОТНОШЕНИЙ АДМИНИСТРАЦИИ ГОРОДА КРАСНОЯРСКА

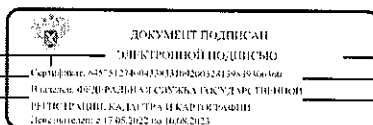

полное наименование должности	инициалы, фамилия
-------------------------------	-------------------

Сведения о зарегистрированных правах

Помещение			
вид объекта недвижимости			
Лист № 1 раздела 2	Всего листов раздела 2: 1	Всего разделов: 3	Всего листов выписки: 4
07.10.2022г. № КУВН-001/2022-176703923			
Кадастровый номер:		24:50:0100219:425	
1	Правообладатель (правообладатели):	1.1	Краевое государственное казенное учреждение "Управление капитального строительства", ИНН: 2466215220, ОГРН: 1082468053040
2	Вид, номер, дата и время государственной регистрации права:	2.1	Оперативное управление 24:50:0100219:425-24/118/2021-8 30.08.2021 10:24:26
3	Сведения об осуществлении государственной регистрации сделки, права без необходимого в силу закона согласия третьего лица, органа:	3.1	данные отсутствуют
4	Ограничение прав и обременение объекта недвижимости:	не зарегистрировано	
1	Правообладатель (правообладатели):	1.2	Красноярский край
2	Вид, номер, дата и время государственной регистрации права:	2.2	Собственность 24:50:0100219:425-24/118/2021-7 30.08.2021 10:20:53
3	Сведения об осуществлении государственной регистрации сделки, права без необходимого в силу закона согласия третьего лица, органа:	3.2	данные отсутствуют
4	Ограничение прав и обременение объекта недвижимости:	не зарегистрировано	
5	Договоры участия в долевом строительстве:	не зарегистрировано	
6	Заявленные в судебном порядке права требования:	данные отсутствуют	
7	Сведения о возражении в отношении зарегистрированного права:	данные отсутствуют	
8	Сведения о наличии решения об изъятии объекта недвижимости для государственных и муниципальных нужд:	данные отсутствуют	
9	Сведения о невозможности государственной регистрации без личного участия правообладателя или его законного представителя:	данные отсутствуют	
10	Правопритязания и сведения о наличии поступивших, но не рассмотренных заявлений о проведении государственной регистрации права (перехода, прекращения права), ограничения права или обременения объекта недвижимости, сделки в отношении объекта недвижимости:	отсутствуют	




ДОКУМЕНТ ПОДПИСАН
ЭЛЕКТРОННОЙ ПОДПИСЬЮ
Сертификат: 64575127004324310920032843450506200
Выдано: ФЕДЕРАЛЬНОМУ СЛУЖБЕ ГОСУДАРСТВЕННОЙ
РЕГИСТРАЦИИ, КАДАСТРА И КАРТОГРАФИИ
Действителен с 17.05.2022 по 10.08.2025

полное наименование должности	инициалы, фамилия
-------------------------------	-------------------

Выписка из Единого государственного реестра недвижимости об объекте недвижимости

План расположения помещения, машино-места на этаже (плане этажа)

Помещение			
вид объекта недвижимости			
Лист № 1 раздела 8	Всего листов раздела 8: 1	Всего разделов: 3	Всего листов выписки: 4
07.10.2022г. № КУВН-001/2022-176703923			
Кадастровый номер: 24:50:0100219:425		Номер этажа (этажей): 1	

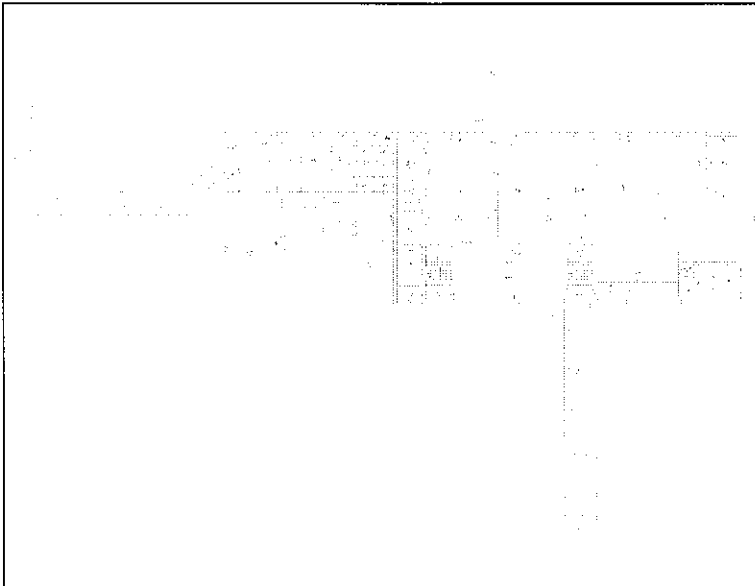

Масштаб 1



ДОКУМЕНТ ПОДПИСАН
ЭЛЕКТРОННОЙ ПОДПИСЬЮ
Сертификат: 64575127004324310920032843450506200
Выдано: ФЕДЕРАЛЬНОМУ СЛУЖБЕ ГОСУДАРСТВЕННОЙ
РЕГИСТРАЦИИ, КАДАСТРА И КАРТОГРАФИИ
Действителен с 17.05.2022 по 10.08.2025

полное наименование должности	инициалы, фамилия
-------------------------------	-------------------


Выписка из Единого государственного реестра недвижимости об объекте недвижимости

Сведения о характеристиках объекта недвижимости

На основании запроса от 07.10.2022, поступившего на рассмотрение 07.10.2022, сообщаем, что согласно записям Единого государственного реестра недвижимости:

Раздел 1 Лист 1


Помещение	
вид объекта недвижимости	
Лист № 1 раздела 1	Всего листов раздела 1: 2
Всего разделов: 3	Всего листов выписки: 4
07.10.2022г. № КУВН-001/2022-176703828	
Кадастровый номер:	24:50:0100219:428
Номер кадастрового квартала:	24:50:0100219
Дата присвоения кадастрового номера:	27.12.2010
Ранее присвоенный государственный учетный номер:	Инвентарный номер 04:041:001:000000520:0001:20005; Кадастровый номер 24:50:0000000:0:56105/11
Местоположение:	Красноярский край, г.Красноярск, пер.Телевизорный, д.3, пом.5
Площадь:	106.8
Назначение:	Нежилое помещение
Наименование:	Помещение
Номер, тип этажа, на котором расположено помещение, машино-место	Этаж № 1
Вид жилого помещения:	данные отсутствуют
Кадастровая стоимость, руб.:	1036579.44
Кадастровые номера иных объектов недвижимости, в пределах которых расположен объект недвижимости:	24:50:0100219:116
Кадастровые номера объектов недвижимости, из которых образован объект недвижимости:	данные отсутствуют
Кадастровые номера образованных объектов недвижимости:	данные отсутствуют
Сведения о включении объекта недвижимости в состав предприятия как имущественного комплекса:	данные отсутствуют
Сведения о включении объекта недвижимости в состав единого недвижимого комплекса:	данные отсутствуют
Виды разрешенного использования:	данные отсутствуют
Сведения о включении объекта недвижимости в реестр объектов культурного наследия:	данные отсутствуют
Сведения о кадастровом инженере:	данные отсутствуют

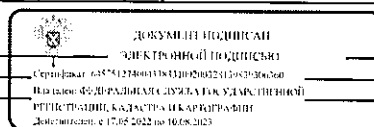

полное наименование должности	инициалы, фамилия
-------------------------------	-------------------

Лист 2

Помещение	
вид объекта недвижимости	
Лист № 2 раздела 1	Всего листов раздела 1: 2
Всего разделов: 3	Всего листов выписки: 4
07.10.2022г. № КУВН-001/2022-176703828	
Кадастровый номер:	24:50:0100219:428
Сведения об отнесении жилого помещения к определенному виду жилых помещений специализированного жилищного фонда, к жилым помещениям наемного дома социального использования или наемного дома коммерческого использования:	данные отсутствуют
Статус записи об объекте недвижимости:	Сведения об объекте недвижимости имеют статус "актуальные, ранее учтенные"
Особые отметки:	Сведения, необходимые для заполнения раздела: 9 - Сведения о части (частях) помещения, отсутствуют.
Получатель выписки:	Янгуразова Ольга Александровна, действующий(ая) на основании документа "" ДЕПАРТАМЕНТ МУНИЦИПАЛЬНОГО ИМУЩЕСТВА И ЗЕМЕЛЬНЫХ ОТНОШЕНИЙ АДМИНИСТРАЦИИ ГОРОДА КРАСНОЯРСКА

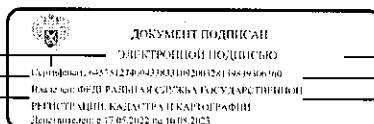

полное наименование должности	инициалы, фамилия
-------------------------------	-------------------

Выписка из Единого государственного реестра недвижимости об объекте недвижимости
Сведения о зарегистрированных правах

Раздел 2 Лист 3


Помещение			
вид объекта недвижимости			
Лист № 1 раздела 2	Всего листов раздела 2: 1	Всего разделов: 3	Всего листов выписки: 4
07.10.2022г. № КУВИ-001/2022-176703828			
Кадастровый номер:		24:50:0100219:428	
1	Правообладатель (правообладатели):	1.1	красное государственное казенное учреждение "Управление капитального строительства". ИНН: 2466215220. ОГРН: 1082468053040
2	Вид, номер, дата и время государственной регистрации права:	2.1	Оперативное управление 24:50:0100219:428-24/097/2021-10 01.09.2021 04:48:38
3	Сведения об осуществлении государственной регистрации сделки, права без необходимого в силу закона согласия третьего лица, органа:	3.1	данные отсутствуют
4	Ограничение прав и обременение объекта недвижимости:	не зарегистрировано	
1	Правообладатель (правообладатели):	1.2	Красноярский край
2	Вид, номер, дата и время государственной регистрации права:	2.2	Собственность 24:50:0100219:428-24/097/2021-9 31.08.2021 14:56:46
3	Сведения об осуществлении государственной регистрации сделки, права без необходимого в силу закона согласия третьего лица, органа:	3.2	данные отсутствуют
4	Ограничение прав и обременение объекта недвижимости:	не зарегистрировано	
5	Договоры участия в долевом строительстве:	не зарегистрировано	
6	Заявленные в судебном порядке права требования:	данные отсутствуют	
7	Сведения о возражении в отношении зарегистрированного права:	данные отсутствуют	
8	Сведения о наличии решения об изъятии объекта недвижимости для государственных и муниципальных нужд:	данные отсутствуют	
9	Сведения о невозможности государственной регистрации без личного участия правообладателя или его законного представителя:	данные отсутствуют	
10	Правопритязания и сведения о наличии поступивших, но не рассмотренных заявлений о проведении государственной регистрации права (перехода, прекращения права), ограничения права или обременения объекта недвижимости, сделки в отношении объекта недвижимости:	Представлены документы на государственную регистрацию: Право: Запись об изменении; Право: Запись об изменении	
полное наименование должности		инициалы, фамилия	

ДОКУМЕНТ ПОДПИСАН
ЭЛЕКТРОННОЙ ПОДПИСЬЮ

Сертификат: 4457427400433301002002245009700600
Получен: ФУДР.РАЙОН.УП.СЛУЖБА ГОСУДАРСТВЕННОЙ
РЕГИСТРАЦИИ, КАДАСТРА И КАРТОГРАФИИ
Действителен: с 27.08.2022 по 10.08.2023

Раздел 8 Лист 4

Выписка из Единого государственного реестра недвижимости об объекте недвижимости
План расположения помещения, машино-места на этаже (плане этажа)

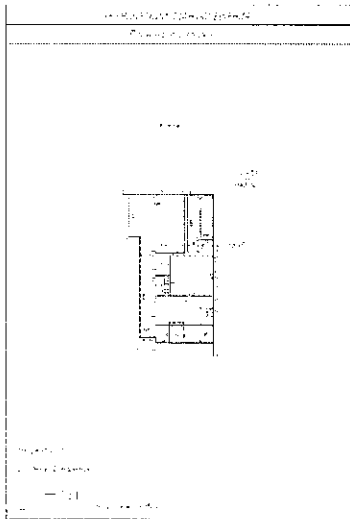Помещение			
вид объекта недвижимости			
Лист № 1 раздела 8	Всего листов раздела 8: 1	Всего разделов: 3	Всего листов выписки: 4
07.10.2022г. № КУВИ-001/2022-176703828			
Кадастровый номер: 24:50:0100219:428		Номер этажа (этажей): 1	
			
Масштаб 1			
полное наименование должности		инициалы, фамилия	

ДОКУМЕНТ ПОДПИСАН
ЭЛЕКТРОННОЙ ПОДПИСЬЮ

Сертификат: 4457427400433301002002245009700600
Получен: ФУДР.РАЙОН.УП.СЛУЖБА ГОСУДАРСТВЕННОЙ
РЕГИСТРАЦИИ, КАДАСТРА И КАРТОГРАФИИ
Действителен: с 27.08.2022 по 10.08.2023


Выписка из Единого государственного реестра недвижимости об объекте недвижимости

Сведения о характеристиках объекта недвижимости

На основании запроса от 07.10.2022, поступившего на рассмотрение 07.10.2022, сообщаем, что согласно записям Единого государственного реестра недвижимости:

Раздел 1 Лист 1


Помещение	
вид объекта недвижимости	
Лист № 1 раздела 1	Всего листов раздела 1: 2
Всего разделов: 3	Всего листов выписки: 4
07.10.2022г. № КУВИ-001/2022-176924215	
Кадастровый номер:	24:50:0100219:427
Номер кадастрового квартала:	24:50:0100219
Дата присвоения кадастрового номера:	27.12.2010
Ранее присвоенный государственный учетный номер:	Инвентарный номер 04:401:001:000000520:0001:20003; Кадастровый номер 24:50:0000000:0:56105/10
Местоположение:	Красноярский край, г. Красноярск, пер. Телевизионный, д. 3, пом.3
Площадь:	48.4
Назначение:	Нежилое
Наименование:	Помещение
Номер, тип этажа, на котором расположено помещение, машино-место	Этаж № 1
Вид жилого помещения:	данные отсутствуют
Кадастровая стоимость, руб.:	469760.72
Кадастровые номера иных объектов недвижимости, в пределах которых расположен объект недвижимости:	24:50:0100219:116
Кадастровые номера объектов недвижимости, из которых образован объект недвижимости:	данные отсутствуют
Кадастровые номера образованных объектов недвижимости:	данные отсутствуют
Сведения о включении объекта недвижимости в состав предприятия как имущественного комплекса:	данные отсутствуют
Сведения о включении объекта недвижимости в состав единого недвижимого комплекса:	данные отсутствуют
Виды разрешенного использования:	данные отсутствуют
Сведения о включении объекта недвижимости в реестр объектов культурного наследия:	данные отсутствуют
Сведения о кадастровом инженере:	данные отсутствуют

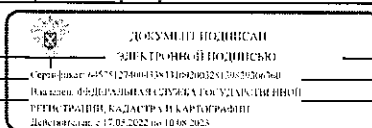

полное наименование должности	инициалы, фамилия
-------------------------------	-------------------

Лист 2

Помещение	
вид объекта недвижимости	
Лист № 2 раздела 1	Всего листов раздела 1: 2
Всего разделов: 3	Всего листов выписки: 4
07.10.2022г. № КУВИ-001/2022-176924215	
Кадастровый номер:	24:50:0100219:427
Сведения об отнесении жилого помещения к определенному виду жилых помещений специализированного жилищного фонда, к жилым помещениям наемного дома социального использования или наемного дома коммерческого использования:	данные отсутствуют
Статус записи об объекте недвижимости:	Сведения об объекте недвижимости имеют статус "актуальные, ранее учтенные"
Особые отметки:	Сведения, необходимые для заполнения раздела: 9 - Сведения о части (частях) помещения, отсутствуют.
Получатель выписки:	Лигузарева Ольга Александровна, действующий(ая) на основании документа "" ДЕПАРТАМЕНТ МУНИЦИПАЛЬНОГО ИМУЩЕСТВА И ЗЕМЕЛЬНЫХ ОТНОШЕНИЙ АДМИНИСТРАЦИИ ГОРОДА КРАСНОЯРСКА

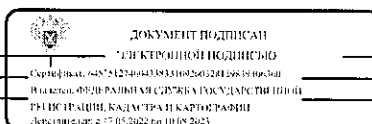

полное наименование должности	инициалы, фамилия
-------------------------------	-------------------


Помещение			
вид объекта недвижимости			
Лист № 1 раздела 2	Всего листов раздела 2: 1	Всего разделов: 3	Всего листов выписки: 4
07.10.2022г. № КУВН-001/2022-176924215			
Кадастровый номер:		24:50:0100219:427	
1	Правообладатель (правообладатели):	1.1	Красное государственное казенное учреждение "Управление капитального строительства", ИНН: 2466215220, ОГРН: 1082468053040
2	Вид, номер, дата и время государственной регистрации права:	2.1	Оперативное управление 24:50:0100219:427-24/095/2021-8 31.08.2021 02:50:54
3	Сведения об осуществлении государственной регистрации сделки, права без необходимого в силу закона согласия третьего лица, органа:	3.1	данные отсутствуют
4 Ограничение прав и обременение объекта недвижимости: не зарегистрировано			
1	Правообладатель (правообладатели):	1.2	Красноярский край
2	Вид, номер, дата и время государственной регистрации права:	2.2	Собственность 24:50:0100219:427-24/095/2021-7 31.08.2021 02:46:26
3	Сведения об осуществлении государственной регистрации сделки, права без необходимого в силу закона согласия третьего лица, органа:	3.2	данные отсутствуют
4 Ограничение прав и обременение объекта недвижимости: не зарегистрировано			
5 Договоры участия в долевом строительстве: не зарегистрировано			
6 Заявления в судебном порядке права требования: данные отсутствуют			
7 Сведения о возражении в отношении зарегистрированного права: данные отсутствуют			
8 Сведения о наличии решения об изъятии объекта недвижимости для государственных и муниципальных нужд: данные отсутствуют			
9 Сведения о невозможности государственной регистрации без личного участия правообладателя или его законного представителя: данные отсутствуют			
10 Правонаризыания и сведения о наличии поступивших, но не рассмотренных заявлений о проведении государственной регистрации права (перехода, прекращения права), ограничения права или обременения объекта недвижимости, сделки в отношении объекта недвижимости: Представлены документы на государственную регистрацию; Право: Реестровая запись; Право: Реестровая запись			



ДОКУМЕНТ ПОДПИСАН
ЭЛЕКТРОННОЙ ПОДПИСЬЮ

Сертификат: 645751274004338330620032910403060606
Выдан: 09.10.2021 14:54:56
Регистрация: 09.10.2021 14:54:56
Действителен с 17.05.2022 по 16.05.2023

полное наименование должности	инициалы, фамилия
-------------------------------	-------------------

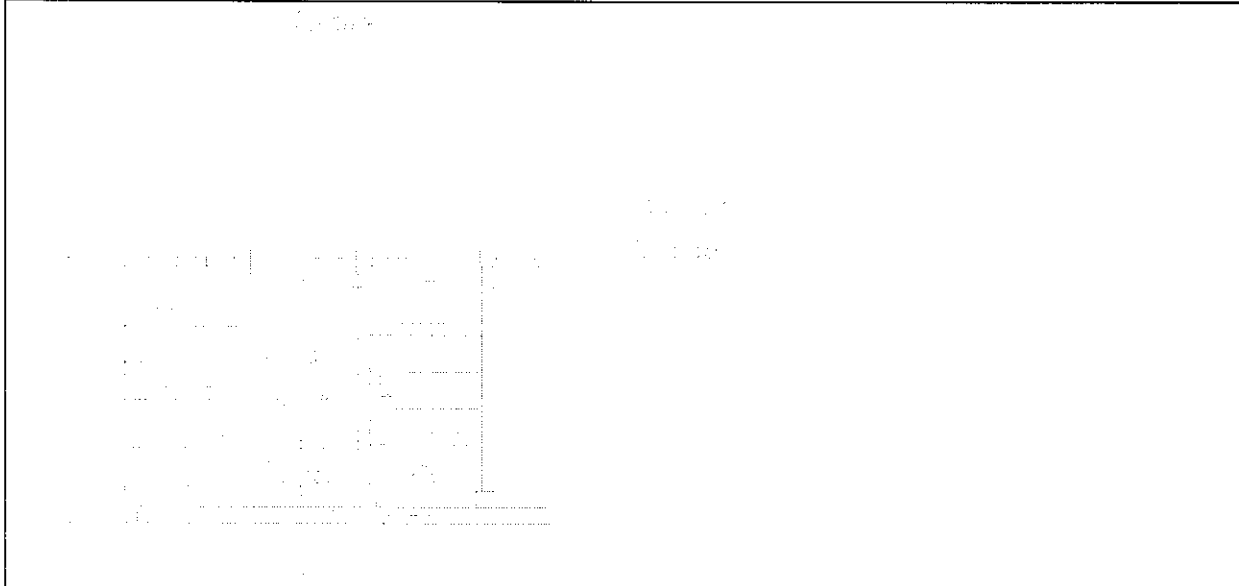Помещение			
вид объекта недвижимости			
Лист № 1 раздела 8	Всего листов раздела 8: 1	Всего разделов: 3	Всего листов выписки: 4
07.10.2022г. № КУВН-001/2022-176924215			
Кадастровый номер: 24:50:0100219:427		Номер этажа (этажей): 1	
			
Масштаб 1			



ДОКУМЕНТ ПОДПИСАН
ЭЛЕКТРОННОЙ ПОДПИСЬЮ

Сертификат: 645751274004338330620032910403060606
Выдан: 09.10.2021 14:54:56
Регистрация: 09.10.2021 14:54:56
Действителен с 17.05.2022 по 16.05.2023

полное наименование должности	инициалы, фамилия
-------------------------------	-------------------

Сведения о характеристиках объекта недвижимости

Раздел 1 Лист 1

ДОКУМЕНТ ПОДПИСАН
ЭЛЕКТРОННОЙ ПОДПИСЬЮ
Сертификат: 655123104433310920020325832036500
Идентификатор: 00-ДЛЯ НАЧАЛА СЛУЖБЫ (СК УДАЛЕНИИ)
РЕГИСТРАЦИИ, КАДАСТРА И ГЕОГРАФИИ
Документ создан: 17.05.2022 22:00:06, 2023


Помещение

ДОКУМЕНТ ПОДПИСАН
ЭЛЕКТРОННЫМ ПОДПИСЫВАТЕЛЕМ

Сертификат: 6457512340-0433833108120323179628090000
Итого: ФЕДЕРАЛЬНОЕ АГЕНТСТВО ГОСУДАРСТВЕННЫХ
РЕГИСТРАЦИИ КАДАСТРА И КАРТОГРАФИИ
Дополнительно: 17.05.2007 по 10:08:30/23

Помещение			
вид объекта недвижимости			
Лист № 1 раздела 2	Всего листов раздела 2: 1	Всего разделов: 3	Всего листов выписки: 4
07.10.2022г. № КУВИ-001/2022-176703827			
Кадастровый номер:		24:50:0100219:429	
1	Правообладатель (правообладатели):	1.1	Красовое государственное казенное учреждение "Управление капитального строительства", ИНН: 2466215220, ОГРН: 1082468053040
2	Вид, номер, дата и время государственной регистрации права:	2.1	Оперативное управление 24:50:0100219:429-24/095/2021-11 31.08.2021 07:36:33
3	Сведения об осуществлении государственной регистрации сделки, права без необходимого в силу закона согласия третьего лица, органа:	3.1	данные отсутствуют
4 Ограничение прав и обременение объекта недвижимости: не зарегистрировано			
1	Правообладатель (правообладатели):	1.2	Красноярский край
2	Вид, номер, дата и время государственной регистрации права:	2.2	Собственность 24:50:0100219:429-24/095/2021-10 31.08.2021 07:09:15
3	Сведения об осуществлении государственной регистрации сделки, права без необходимого в силу закона согласия третьего лица, органа:	3.2	данные отсутствуют
4 Ограничение прав и обременение объекта недвижимости: не зарегистрировано			
5 Договоры участия в долевом строительстве: не зарегистрировано			
6 Заявленные в судебном порядке права требования: данные отсутствуют			
7 Сведения о возражении в отношении зарегистрированного права: данные отсутствуют			
8 Сведения о наличии решения об изъятии объекта недвижимости для государственных и муниципальных нужд: данные отсутствуют			
9 Сведения о невозможности государственной регистрации без личного участия правообладателя или его законного представителя: данные отсутствуют			
10 Приоритизация и сведения о наличии поступивших, но не рассмотренных заявлений о проведении государственной регистрации права (перехода, прекращения права), ограничения права или обременения объекта недвижимости, сделки в отношении объекта недвижимости: Представлены документы на государственную регистрацию: Право: Запись об изменении; Право: Запись об изменении			
полное наименование должности		инициалы, фамилия	

ДОКУМЕНТ ПОДПИСАН
ЭЛЕКТРОННОЙ ПОДПИСЬЮ
Сертификат: 6457512748-04338331692003281104339-0606060
Выдан: 08.09.2021 04:33:33
Регистрация, кадастра и картографии
Действителен с 17.05.2022 по 10.08.2023

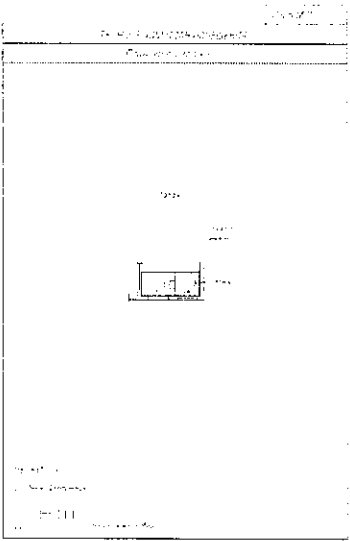Помещение			
вид объекта недвижимости			
Лист № 1 раздела 8	Всего листов раздела 8: 1	Всего разделов: 3	Всего листов выписки: 4
07.10.2022г. № КУВИ-001/2022-176703827			
Кадастровый номер: 24:50:0100219:429		Номер этажа (этажей): 1	
			
Масштаб 1			
полное наименование должности		инициалы, фамилия	

ДОКУМЕНТ ПОДПИСАН
ЭЛЕКТРОННОЙ ПОДПИСЬЮ
Сертификат: 6457512748-04338331692003281104339-0606060
Выдан: 08.09.2021 04:33:33
Регистрация, кадастра и картографии
Действителен с 17.05.2022 по 10.08.2023


Выписка из Единого государственного реестра недвижимости об объекте недвижимости

Сведения о характеристиках объекта недвижимости

На основании запроса от 07.10.2022, поступившего на рассмотрение 07.10.2022, сообщаем, что согласно записям Единого государственного реестра недвижимости:

Раздел 1 Лист 1


Помещение	
вид объекта недвижимости	
Лист № 1 раздела 1	Всего листов раздела 1: 2
Всего разделов: 3	Всего листов выписки: 4
07.10.2022г. № КУВН-001/2022-176704276	
Кадастровый номер:	24:50:0100219:432
Номер кадастрового квартала:	24:50:0100219
Дата присвоения кадастрового номера:	27.12.2010
Ранее присвоенный государственный учетный номер:	Инвентарный номер 04:401:001:000000520:0001:20006; Кадастровый номер 24:50:0000000:0:56105/8
Местоположение:	Красноярский край, г. Красноярск, пер. Телевизорный, д. 3, пом.6
Площадь:	16.1
Назначение:	Нежилое
Наименование:	Помещение
Номер, тип этажа, на котором расположено помещение, машино-место:	Этаж № 2
Вид жилого помещения:	данные отсутствуют
Кадастровая стоимость, руб.:	156263.38
Кадастровые номера иных объектов недвижимости, в пределах которых расположен объект недвижимости:	24:50:0100219:116
Кадастровые номера объектов недвижимости, из которых образован объект недвижимости:	данные отсутствуют
Кадастровые номера образованных объектов недвижимости:	данные отсутствуют
Сведения о включении объекта недвижимости в состав предприятия как имущественного комплекса:	данные отсутствуют
Сведения о включении объекта недвижимости в состав единого недвижимого комплекса:	данные отсутствуют
Виды разрешенного использования:	данные отсутствуют
Сведения о включении объекта недвижимости в реестр объектов культурного наследия:	данные отсутствуют
Сведения о кадастровом инжиниринге:	данные отсутствуют

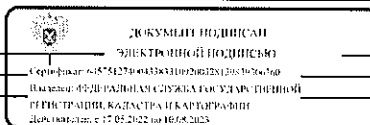

полное наименование должности	инициалы, фамилия
-------------------------------	-------------------

Лист 2

Помещение	
вид объекта недвижимости	
Лист № 2 раздела 1	Всего листов раздела 1: 2
Всего разделов: 3	Всего листов выписки: 4
07.10.2022г. № КУВН-001/2022-176704276	
Кадастровый номер:	24:50:0100219:432
Сведения об отнесении жилого помещения к определенному виду жилых помещений специализированного жилищного фонда, к жилым помещениям наемного дома социального использования или наемного дома коммерческого использования:	данные отсутствуют
Статус записи об объекте недвижимости:	Сведения об объекте недвижимости имеют статус "актуальные, ранее учтенные"
Особые отметки:	Сведения, необходимые для заполнения раздела: 9 - Сведения о части (частях) помещения, отсутствуют.
Получатель выписки:	Янгурзова Ольга Александровна, действующий(ая) на основании документа "" ДЕПАРТАМЕНТ МУНИЦИПАЛЬНОГО ИМУЩЕСТВА И ЗЕМЕЛЬНЫХ ОТНОШЕНИЙ АДМИНИСТРАЦИИ ГОРОДА КРАСНОЯРСКА

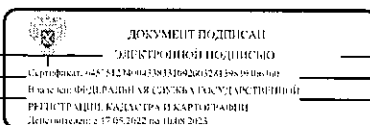

полное наименование должности	инициалы, фамилия
-------------------------------	-------------------

Помещение			
вид объекта недвижимости			
Лист № 1 раздела 2	Всего листов раздела 2: 1	Всего разделов: 3	Всего листов выписки: 4
07.10.2022г. № КУВМ-001/2022-176704276			
Кадастровый номер:		24:50:0100219:432	
1	Правообладатель (правообладатели):	1.1	Краевое государственное казенное учреждение "Управление капитального строительства", ИНН: 2466215228, ОГРН: 1082468053040
2	Вид, номер, дата и время государственной регистрации права:	2.1	Оперативное управление 24:50:0100219:432-24/097/2021-8 01.09.2021 13:31:24
3	Сведения об осуществлении государственной регистрации сделки, права без необходимого в силу закона согласия третьего лица, органа:	3.1	данные отсутствуют
4	Ограничение прав и обременение объекта недвижимости:	не зарегистрировано	
1	Правообладатель (правообладатели):	1.2	Красноярский край
2	Вид, номер, дата и время государственной регистрации права:	2.2	Собственность 24:50:0100219:432-24/095/2021-7 01.09.2021 06:35:48
3	Сведения об осуществлении государственной регистрации сделки, права без необходимого в силу закона согласия третьего лица, органа:	3.2	данные отсутствуют
4	Ограничение прав и обременение объекта недвижимости:	не зарегистрировано	
5	Договоры участия в долевом строительстве:	не зарегистрировано	
6	Заявленные в судебном порядке права требования:	данные отсутствуют	
7	Сведения о возражении в отношении зарегистрированного права:	данные отсутствуют	
8	Сведения о наличии решения об изъятии объекта недвижимости для государственных и муниципальных нужд:	данные отсутствуют	
9	Сведения о невозможности государственной регистрации без личного участия правообладателя или его законного представителя:	данные отсутствуют	
10	Правовитязания и сведения о наличии послуживших, но не рассмотренных заявлений о проведении государственной регистрации права (перехода, прекращения права), ограничения права или обременения объекта недвижимости, сделки в отношении объекта недвижимости:	Представлены документы на государственную регистрацию: Право: Реестровая запись; Право: Реестровая запись	




ДОКУМЕНТ ПОДПИСАН
ЭЛЕКТРОННОЙ ПОДПИСЬЮ

Сертификат: 64574123400433100200328174570106360
Выдано: 05.09.2022 10:00:00
РЕГИСТРАЦИЯ, КАДАСТР И ИЖОГОВАРИИ
Действителен с 17.09.2022 по 16.09.2023

полное наименование должности	инициалы, фамилия
-------------------------------	-------------------

Помещение			
вид объекта недвижимости			
Лист № 1 раздела 8	Всего листов раздела 8: 1	Всего разделов: 3	Всего листов выписки: 4
07.10.2022г. № КУВМ-001/2022-176704276			
Кадастровый номер: 24:50:0100219:432		Номер этажа (этажей): 2	

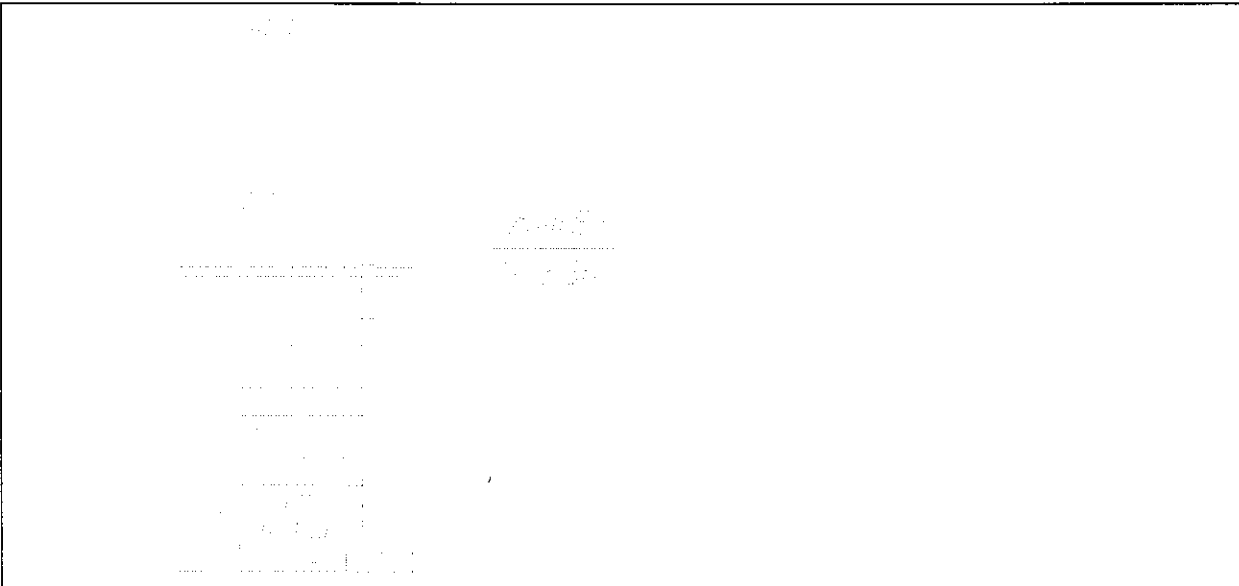

Масштаб 1



ДОКУМЕНТ ПОДПИСАН
ЭЛЕКТРОННОЙ ПОДПИСЬЮ

Сертификат: 64574123400433100200328174570106360
Выдано: 05.09.2022 10:00:00
РЕГИСТРАЦИЯ, КАДАСТР И ИЖОГОВАРИИ
Действителен с 17.09.2022 по 16.09.2023

полное наименование должности	инициалы, фамилия
-------------------------------	-------------------

Выписка из Единого государственного реестра недвижимости об объекте недвижимости
Сведения о зарегистрированных правах

Раздел 2 Лист 3

Помещение			
вид объекта недвижимости			
Лист № 1 раздела 2	Всего листов раздела 2: 1	Всего разделов: 3	Всего листов выписки: 4
07.10.2022г. № КУВИ-001/2022-176703834			
Кадастровый номер:		24:50:0100219:430	
1	Правообладатель (правообладатели):	1.1	Краевое государственное казенное учреждение "Управление капитального строительства", ИНН: 2466215220, ОГРН: 1082468053040
2	Вид, номер, дата и время государственной регистрации права:	2.1	Оперативное управление 24:50:0100219:430-24/104/2021-8 01.09.2021 10:30:01
3	Сведения об осуществлении государственной регистрации сделки, права без необходимого в силу закона согласия третьего лица, органа:	3.1	данные отсутствуют
4	Ограничение прав и обременение объекта недвижимости:	не зарегистрировано	
1	Правообладатель (правообладатели):	1.2	Красноярский край
2	Вид, номер, дата и время государственной регистрации права:	2.2	Собственность 24:50:0100219:430-24/104/2021-7 01.09.2021 10:25:08
3	Сведения об осуществлении государственной регистрации сделки, права без необходимого в силу закона согласия третьего лица, органа:	3.2	данные отсутствуют
4	Ограничение прав и обременение объекта недвижимости:	не зарегистрировано	
5	Договоры участия в долевом строительстве:	не зарегистрировано	
6	Заявленные в судебном порядке права требования:	данные отсутствуют	
7	Сведения о возражении в отношении зарегистрированного права:	данные отсутствуют	
8	Сведения о наличии решения об изъятии объекта недвижимости для государственных и муниципальных нужд:	данные отсутствуют	
9	Сведения о невозможности государственной регистрации без личного участия правообладателя или его законного представителя:	данные отсутствуют	
10	Правонавязания и сведения о наличии поступивших, но не рассмотренных заявлений о проведении государственной регистрации права (перехода, прекращения права), ограничения права или обременения объекта недвижимости, сделки в отношении объекта недвижимости:	Представлены документы на государственную регистрацию: Право: Реестровая запись; Право: Реестровая запись	

полное наименование должности

инициалы, фамилия

Раздел 8 Лист 4

Выписка из Единого государственного реестра недвижимости об объекте недвижимости
План расположения помещения, машино-места на этаже (планы этажа)

Помещение			
вид объекта недвижимости			
Лист № 1 раздела 8	Всего листов раздела 8: 1	Всего разделов: 3	Всего листов выписки: 4
07.10.2022г. № КУВИ-001/2022-176703834			
Кадастровый номер: 24:50:0100219:430		Номер этажа (этажей): 2	
Масштаб 1			

полное наименование должности

инициалы, фамилия


Выписка из Единого государственного реестра недвижимости об объекте недвижимости

Сведения о характеристиках объекта недвижимости

На основании запроса от 28.10.2022, поступившего на рассмотрение 28.10.2022, сообщаем, что согласно записям Единого государственного реестра недвижимости:

Раздел 1 Лист 1


Помещение	
вид объекта недвижимости	
Лист № 1 раздела 1	Всего листов раздела 1: 2
Всего разделов: 3	Всего листов выписки: 4
28.10.2022г. № КУВН-001/2022-191277349	
Кадастровый номер:	24:50:0100219:442
Номер кадастрового квартала:	24:50:0100219
Дата присвоения кадастрового номера:	24.12.2010
Ранее присвоенный государственный учетный номер:	Инвентарный номер 04:401:001:000000520:0003:20002; Кадастровый номер 24:50:0000000:0:45051/8
Местоположение:	Красноярский край, г. Красноярск, пер. Телевизорный, д. 3, стр. 3, пом. 2
Площадь:	7.3
Назначение:	Нежилое
Наименование:	Нежилое помещение
Номер, тип этажа, на котором расположено помещение, машино-место	Этаж № 1
Вид жилого помещения:	данные отсутствуют
Кадастровая стоимость, руб.:	70852.34
Кадастровые номера иных объектов недвижимости, в пределах которых расположен объект недвижимости:	24:50:0100219:118
Кадастровые номера объектов недвижимости, из которых образован объект недвижимости:	данные отсутствуют
Кадастровые номера образованных объектов недвижимости:	данные отсутствуют
Сведения о включении объекта недвижимости в состав предприятия как имущественного комплекса:	данные отсутствуют
Сведения о включении объекта недвижимости в состав единого недвижимого комплекса:	данные отсутствуют
Виды разрешенного использования:	данные отсутствуют
Сведения о включении объекта недвижимости в реестр объектов культурного наследия:	данные отсутствуют
Сведения о кадастровом инженере:	данные отсутствуют

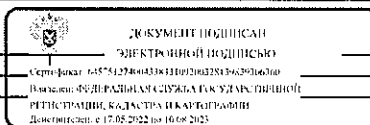

полное наименование должности	инициалы, фамилия
-------------------------------	-------------------

Лист 2

Помещение	
вид объекта недвижимости	
Лист № 2 раздела 1	Всего листов раздела 1: 2
Всего разделов: 3	Всего листов выписки: 4
28.10.2022г. № КУВН-001/2022-191277349	
Кадастровый номер:	24:50:0100219:442
Сведения об описании жилого помещения к определенному виду жилых помещений специализированного жилищного фонда, к жилым помещениям наемного дома социального использования или наемного дома коммерческого использования:	данные отсутствуют
Статус записи об объекте недвижимости:	Сведения об объекте недвижимости имеют статус "актуальные, ранее учтенные"
Особые отметки:	Сведения, необходимые для заполнения раздела: 9 - Сведения о части (частях) помещения, отсутствуют.
Получатель выписки:	агентство по управлению государственным имуществом Красноярского края

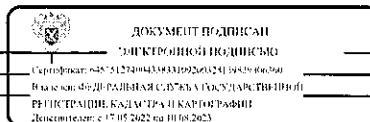

полное наименование должности	инициалы, фамилия
-------------------------------	-------------------

Помещение			
вид объекта недвижимости			
Лист № 1 раздела 2	Всего листов раздела 2: 1	Всего разделов: 3	Всего листов выписки: 4
28.10.2022г. № КУВИ-001/2022-191277349			
Кадастровый номер:		24:50:0100219:442	
1	Правообладатель (правообладатели):	1.1	Красное государственное казенное учреждение "Управление капитального строительства", ИНН: 2466215220
2	Вид, номер, дата и время государственной регистрации права:	2.1	Оперативное управление 24:50:0100219:442-24/095/2021-8 31.08.2021 07:36:57
3	Сведения об осуществлении государственной регистрации сделки, права без необходимого в силу закона согласия третьего лица, органа:	3.1	данные отсутствуют
4	Ограничение прав и обременение объекта недвижимости:	не зарегистрировано	
1	Правообладатель (правообладатели):	1.2	Красноярский край
2	Вид, номер, дата и время государственной регистрации права:	2.2	Собственность 24:50:0100219:442-24/095/2021-7 31.08.2021 07:28:33
3	Сведения об осуществлении государственной регистрации сделки, права без необходимого в силу закона согласия третьего лица, органа:	3.2	данные отсутствуют
4	Ограничение прав и обременение объекта недвижимости:	не зарегистрировано	
5	Договоры участия в долевом строительстве:	не зарегистрировано	
6	Заявления в судебном порядке права требования:	данные отсутствуют	
7	Сведения о возражении в отношении зарегистрированного права:	данные отсутствуют	
8	Сведения о наличии решения об изъятии объекта недвижимости для государственных и муниципальных нужд:	данные отсутствуют	
9	Сведения о невозможности государственной регистрации без личного участия правообладателя или его законного представителя:	данные отсутствуют	
10	Привилегирования и сведения о наличии поступивших, но не рассмотренных заявлений о проведении государственной регистрации права (перехода, прекращения права), ограничения права или обременения объекта недвижимости, сделки в отношении объекта недвижимости:	отсутствуют	



полное наименование должности

ДОКУМЕНТ ПОДПИСАН
ЭЛЕКТРОННОЙ ПОДПИСЬЮ

Сертификат: 645754271064338311020032613863906500


Выдано: 05.08.2022 10:08:25

ИНСТРУКЦИЯ: КАДАСТР И КАТОГР

Документ создан: 27.07.2022 10:10:08

инициалы, фамилия

Выписка из Единого государственного реестра недвижимости об объекте недвижимости
План расположения помещения, машино-места на этаже (плане этажа)

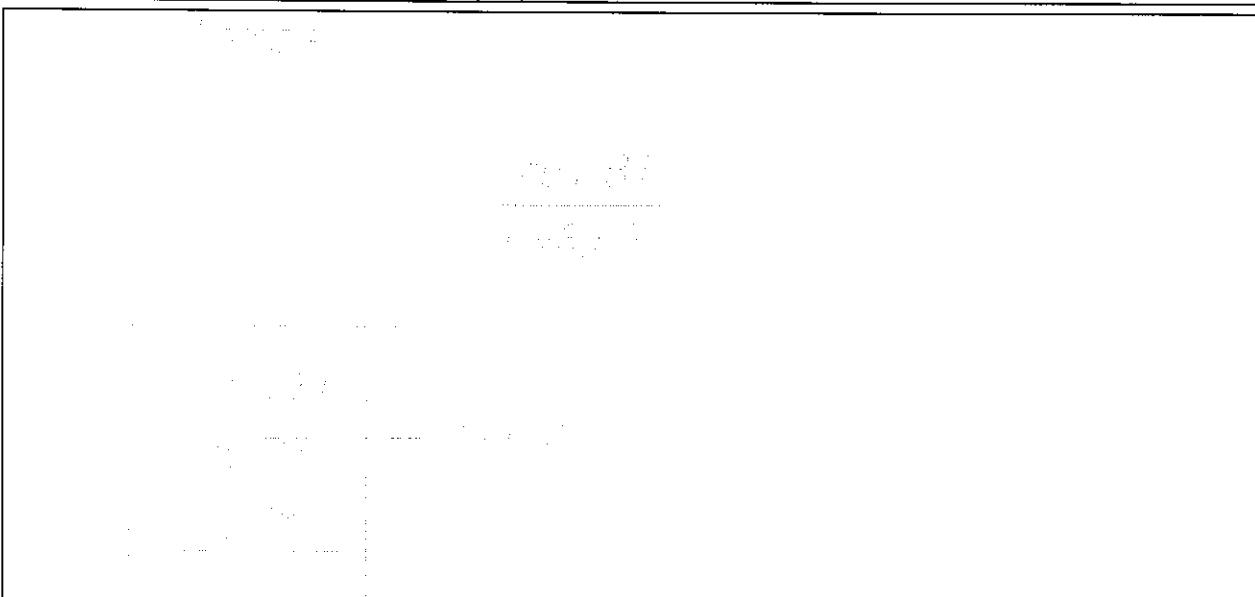Помещение			
вид объекта недвижимости			
Лист № 1 раздела 8	Всего листов раздела 8: 1	Всего разделов: 3	Всего листов выписки: 4
28.10.2022г. № КУВИ-001/2022-191277349			
Кадастровый номер: 24:50:0100219:442		Номер этажа (этажей): 1	
			
Масштаб 1			



полное наименование должности

ДОКУМЕНТ ПОДПИСАН
ЭЛЕКТРОННОЙ ПОДПИСЬЮ

Сертификат: 645754271064338311020032613863906500

Выдано: 05.08.2022 10:08:25

ИНСТРУКЦИЯ: КАДАСТР И КАТОГР

Документ создан: 27.07.2022 10:10:08

инициалы, фамилия

 ДОКУМЕНТ ПОДПИСАН ЗАСТУПАЮЩИМ ДОЛЖНОСТИ			
Подпись: 62575127400339331020032839889600 Имя: 4900 РАДИКАЛОВА СЕРГЕЙ ГОСУДАРСТВЕННИЙ		инициалы, фамилия	
ПОЛНОЕ НАИМЕНОВАНИЕ ДОЛЖНОСТИ РЕГИСТРАЦИОННО-КАДАСТРОВЫЙ РАЙОН Деловые: 617.05.2024 от 10.06.2024			

Помещение			
вид объекта недвижимости			
Лист № 1 раздела 2	Всего листов раздела 2: 1	Всего разделов: 3	Всего листов выписки: 4
07.10.2022г. № КУВН-001/2022-176703832			
Кадастровый номер:		24:50:0100219:433	
1	Правообладатель (правообладатели):	1.1	красное государственное казенное учреждение "Управление капитального строительства", ИНН: 2466215220, ОГРН: 1082468053040
2	Вид, номер, дата и время государственной регистрации права:	2.1	Оперативное управление 24:50:0100219:433-24/095/2021-8 30.08.2021 11:55:15
3	Сведения об осуществлении государственной регистрации сделки, права без необходимого в силу закона согласия третьего лица, органа:	3.1	данные отсутствуют
4	Ограничение прав и обременение объекта недвижимости:	не зарегистрировано	
1	Правообладатель (правообладатели):	1.2	Красноярский край
2	Вид, номер, дата и время государственной регистрации права:	2.2	Собственность 24:50:0100219:433-24/118/2021-7 30.08.2021 11:39:25
3	Сведения об осуществлении государственной регистрации сделки, права без необходимого в силу закона согласия третьего лица, органа:	3.2	данные отсутствуют
4	Ограничение прав и обременение объекта недвижимости:	не зарегистрировано	
5	Договоры участия в долевом строительстве:	не зарегистрировано	
6	Заявленные в судебном порядке права требования:	данные отсутствуют	
7	Сведения о возмещении в отношении зарегистрированного права:	данные отсутствуют	
8	Сведения о наличии решения об изъятии объекта недвижимости для государственных и муниципальных нужд:	данные отсутствуют	
9	Сведения о невозможности государственной регистрации без личного участия правообладателя или его законного представителя:	данные отсутствуют	
10	Правонаризытия и сведения о наличии поступивших, но не рассмотренных заявлений о проведении государственной регистрации права (перехода, прекращения права), ограничения права или обременения объекта недвижимости, сделки в отношении объекта недвижимости:	Представлены документы на государственную регистрацию: Право: Реестровая запись	
полное наименование должности		инициалы, фамилия	

Помещение			
вид объекта недвижимости			
Лист № 1 раздела 8	Всего листов раздела 8: 1	Всего разделов: 3	Всего листов выписки: 4
07.10.2022г. № КУВН-001/2022-176703832			
Кадастровый номер: 24:50:0100219:433		Номер этажа (этажей): 2	
Масштаб 1			
полное наименование должности		инициалы, фамилия	


Выписка из Единого государственного реестра недвижимости об объекте недвижимости

Сведения о характеристиках объекта недвижимости

На основании запроса от 07.10.2022, поступившего на рассмотрение 07.10.2022, сообщаем, что согласно записям Единого государственного реестра недвижимости:

Раздел 1 Лист 1


Помещение	
вид объекта недвижимости	
Лист № 1 раздела 1	Всего листов раздела 1: 2
Всего разделов: 3	Всего листов выписки: 4
07.10.2022г. № КУВИ-001/2022-176703833	
Кадастровый номер:	24:50:0100219:434
Номер кадастрового квартала:	24:50:0100219
Дата присвоения кадастрового номера:	27.12.2010
Ранее присвоенный государственный учетный номер:	Иппентарный номер 04:401.001:000000520:0001:20009; Кадастровый номер 24:50:0000000:0:56105/2
Местоположение:	Красноярский край, г. Красноярск, пер. Телевизорный, д. 3, пом.9
Площадь:	426.8
Назначение:	Нежилое
Наименование:	Помещение
Номер, тип этажа, на котором расположено помещение, машино-место	Этаж № 2
Вид жилого помещения:	данные отсутствуют
Кадастровая стоимость, руб.:	4142435.44
Кадастровые номера иных объектов недвижимости, в пределах которых расположен объект недвижимости:	24:50:0100219:116
Кадастровые номера объектов недвижимости, из которых образован объект недвижимости:	данные отсутствуют
Кадастровые номера образованных объектов недвижимости:	данные отсутствуют
Сведения о включении объекта недвижимости в состав предприятия как имущественного комплекса:	данные отсутствуют
Сведения о включении объекта недвижимости в состав единого недвижимого комплекса:	данные отсутствуют
Виды разрешенного использования:	данные отсутствуют
Сведения о включении объекта недвижимости в реестр объектов культурного наследия:	данные отсутствуют
Сведения о кадастровом инженере:	данные отсутствуют

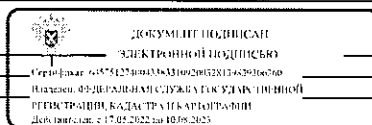

полное наименование должности	инициалы, фамилия
-------------------------------	-------------------

Лист 2

Помещение	
вид объекта недвижимости	
Лист № 2 раздела 1	Всего листов раздела 1: 2
Всего разделов: 3	Всего листов выписки: 4
07.10.2022г. № КУВИ-001/2022-176703833	
Кадастровый номер:	24:50:0100219:434
Сведения об отнесении жилого помещения к определенному виду жилых помещений специализированного жилищного фонда, к жилым помещениям наемного дома социального использования или наемного дома коммерческого использования:	данные отсутствуют
Статус записи об объекте недвижимости:	Сведения об объекте недвижимости имеют статус "актуальные, ранее учтенные"
Особые отметки:	Сведения, необходимые для заполнения раздела: 9 - Сведения о части (частях) помещения, отсутствуют.
Получатель выписки:	Янгурязова Ольга Александровна, действующий(ая) на основании документа "" ДЕПАРТАМЕНТ МУНИЦИПАЛЬНОГО ИМУЩЕСТВА И ЗЕМЕЛЬНЫХ ОТНОШЕНИЙ АДМИНИСТРАЦИИ ГОРОДА КРАСНОЯРСКА

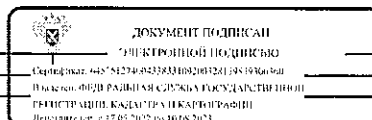

полное наименование должности	инициалы, фамилия
-------------------------------	-------------------

Выписка из Единого государственного реестра недвижимости об объекте недвижимости
Сведения о зарегистрированных правах

Раздел 2 Лист 3

Помещение			
вид объекта недвижимости			
Лист № 1 раздела 2	Всего листов раздела 2: 1	Всего разделов: 3	Всего листов выписки: 4
07.10.2022г. № КУВ14-001/2022-176703833			
Кадастровый номер:		24:50:0100219:434	
1	Правообладатель (правообладатели):	1.1	Краевое государственное казенное учреждение "Управление капитального строительства", ИНН: 2466215220, ОГРН: 1082468053040
2	Вид, номер, дата и время государственной регистрации права:	2.1	Оперативное управление 24:50:0100219:434-24/097/2021-8 31.08.2021 11:17:53
3	Сведения об осуществлении государственной регистрации сделки, права без необходимого в силу закона согласия третьего лица, органа:	3.1	данные отсутствуют
4	Ограничение прав и обременение объекта недвижимости:	не зарегистрировано	
1	Правообладатель (правообладатели):	1.2	Красноярский край
2	Вид, номер, дата и время государственной регистрации права:	2.2	Собственность 24:50:0100219:434-24/100/2021-7 31.08.2021 11:04:04
3	Сведения об осуществлении государственной регистрации сделки, права без необходимого в силу закона согласия третьего лица, органа:	3.2	данные отсутствуют
4	Ограничение прав и обременение объекта недвижимости:	не зарегистрировано	
5	Договоры участия в долевом строительстве:	не зарегистрировано	
6	Заявленные в судебном порядке права требования:	данные отсутствуют	
7	Сведения о возражении в отношении зарегистрированного права:	данные отсутствуют	
8	Сведения о наличии решения об изъятии объекта недвижимости для государственных и муниципальных нужд:	данные отсутствуют	
9	Сведения о невозможности государственной регистрации без личного участия правообладателя или его законного представителя:	данные отсутствуют	
10	Правопритязания и сведения о наличии поступивших, но не рассмотренных заявлений о проведении государственной регистрации права (перехода, прекращения права), ограничения права или обременения объекта недвижимости, сделки в отношении объекта недвижимости:	отсутствуют	




ДОКУМЕНТ ПОДПИСАН
ЭЛЕКТРОННОЙ ПОДПИСЬЮ
Сертификат: 44575127404230331002032010659106500
Выдано: ФЕДЕРАЛЬНОМУ АГЕНСТВУ ГОСУДАРСТВЕННОЙ
РЕГИСТРАЦИИ, КАДАСТРА И КАРТОГРАФИИ
Действителен с 17.08.2022 по 16.08.2025

полное наименование должности	инициалы, фамилия
-------------------------------	-------------------


Раздел 8 Лист 4

Выписка из Единого государственного реестра недвижимости об объекте недвижимости
План расположения помещения, машино-места на этаже (плане этажа)

Помещение			
вид объекта недвижимости			
Лист № 1 раздела 8	Всего листов раздела 8: 1	Всего разделов: 3	Всего листов выписки: 4
07.10.2022г. № КУВ14-001/2022-176703833			
Кадастровый номер: 24:50:0100219:434		Номер этажа (этажей): 2	

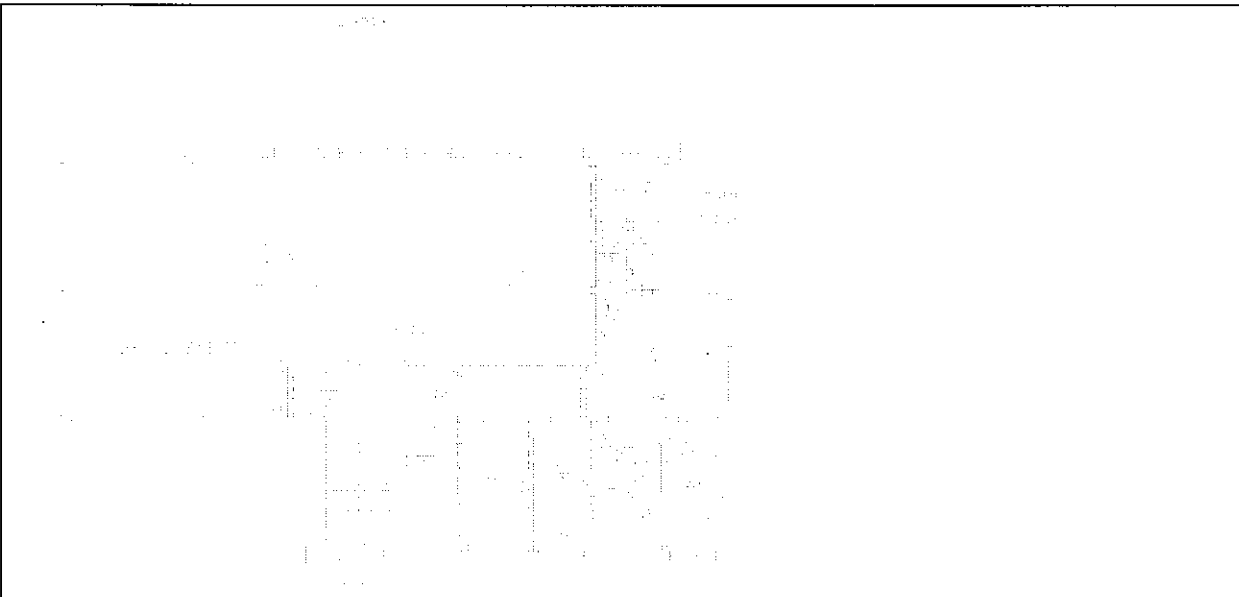

Масштаб 1

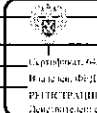

ДОКУМЕНТ ПОДПИСАН
ЭЛЕКТРОННОЙ ПОДПИСЬЮ
Сертификат: 44575127404230331002032010659106500
Выдано: ФЕДЕРАЛЬНОМУ АГЕНСТВУ ГОСУДАРСТВЕННОЙ
РЕГИСТРАЦИИ, КАДАСТРА И КАРТОГРАФИИ
Действителен с 17.08.2022 по 16.08.2025

полное наименование должности	инициалы, фамилия
-------------------------------	-------------------


Выписка из Единого государственного реестра недвижимости об объекте недвижимости

Сведения о характеристиках объекта недвижимости

На основании запроса от 07.10.2022, поступившего на рассмотрение 07.10.2022, сообщаем, что согласно записям Единого государственного реестра недвижимости:

Раздел 1 Лист 1


Помещение	
вид объекта недвижимости	
Лист № 1 раздела 1	Всего листов раздела 1: 2
Всего разделов: 3	Всего листов выписки: 4
07.10.2022г. № КУВН-001/2022-176704736	
Кадастровый номер:	24:50:0100219:436
Номер кадастрового квартала:	24:50:0100219
Дата присвоения кадастрового номера:	27.12.2010
Ранее присвоенный государственный учетный номер:	Инвентарный номер 04:401:001:000000520:0001:20011; Кадастровый номер 24:50:0000000:0:56105/4
Местоположение:	Красноярский край, г. Красноярск, пер. Телевизорный, д. 3, пом.11
Площадь:	16,2
Назначение:	Нежилое
Наименование:	Помещение
Номер, тип этажа, на котором расположено помещение, машино-место	Этаж № 3
Вид жилого помещения:	данные отсутствуют
Кадастровая стоимость, руб.:	157233,96
Кадастровые номера иных объектов недвижимости, в пределах которых расположен объект недвижимости:	24:50:0100219:116
Кадастровые номера объектов недвижимости, из которых образован объект недвижимости:	данные отсутствуют
Кадастровые номера образованных объектов недвижимости:	данные отсутствуют
Сведения о включении объекта недвижимости в состав предприятия как имущественного комплекса:	данные отсутствуют
Сведения о включении объекта недвижимости в состав единого недвижимого комплекса:	данные отсутствуют
Виды разрешенного использования:	данные отсутствуют
Сведения о включении объекта недвижимости в реестр объектов культурного наследия:	данные отсутствуют
Сведения о кадастровом инженере:	данные отсутствуют

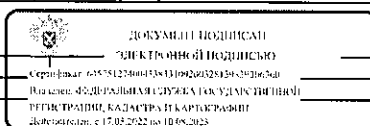

полное наименование должности	инициалы, фамилия
-------------------------------	-------------------

Лист 2

Помещение	
вид объекта недвижимости	
Лист № 2 раздела 1	Всего листов раздела 1: 2
Всего разделов: 3	Всего листов выписки: 4
07.10.2022г. № КУВН-001/2022-176704736	
Кадастровый номер:	24:50:0100219:436
Сведения об отнесении жилого помещения к определенному виду жилых помещений специализированного жилищного фонда, к жилым помещениям наемного дома социального использования или наемного дома коммерческого использования:	данные отсутствуют
Статус записи об объекте недвижимости:	Сведения об объекте недвижимости имеют статус "актуальные, ранее учтенные"
Особые отметки:	Сведения, необходимые для заполнения раздела: 9 - Сведения о части (частях) помещения, отсутствуют.
Получатель выписки:	Янгурзова Ольга Александровна, действующий(ая) на основании документа "" ДЕПАРТАМЕНТ МУНИЦИПАЛЬНОГО ИМУЩЕСТВА И ЗЕМЕЛЬНЫХ ОТНОШЕНИЙ АДМИНИСТРАЦИИ ГОРОДА КРАСНОЯРСКА

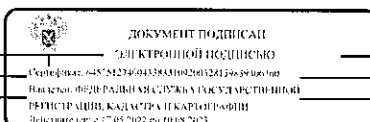

полное наименование должности	инициалы, фамилия
-------------------------------	-------------------

Помещение			
вид объекта недвижимости			
Лист № 1 раздела 2	Всего листов раздела 2: 1	Всего разделов: 3	Всего листов выписки: 4
07.10.2022г. № КУВН-001/2022-176704736			
Кадастровый номер:		24:50:0100219:436	
1	Правообладатель (правообладатели):	1.1	Красное государственное казенное учреждение "Управление капитального строительства", ИНН: 2466215220, ОГРН: 1082468053040
2	Вид, номер, дата и время государственной регистрации права:	2.1	Оперативное управление 24:50:0100219:436-24/110/2021-8 31.08.2021 12:04:45
3	Сведения об осуществлении государственной регистрации сделки, права без необходимого в силу закона согласия третьего лица, органа:	3.1	данные отсутствуют
4	Ограничение прав и обременение объекта недвижимости:	не зарегистрировано	
1	Правообладатель (правообладатели):	1.2	Красноярский край
2	Вид, номер, дата и время государственной регистрации права:	2.2	Собственность 24:50:0100219:436-24/110/2021-7 31.08.2021 11:53:47
3	Сведения об осуществлении государственной регистрации сделки, права без необходимого в силу закона согласия третьего лица, органа:	3.2	данные отсутствуют
4	Ограничение прав и обременение объекта недвижимости:	не зарегистрировано	
5	Договоры участия в долевом строительстве:	не зарегистрировано	
6	Заявленные в судебном порядке права требования:	данные отсутствуют	
7	Сведения о возражении в отношении зарегистрированного права:	данные отсутствуют	
8	Сведения о наличии решения об изъятии объекта недвижимости для государственных и муниципальных нужд:	данные отсутствуют	
9	Сведения о невозможности государственной регистрации без личного участия правообладателя или его законного представителя:	данные отсутствуют	
10	Правоприписания и сведения о наличии поступивших, но не рассмотренных заявлений о проведении государственной регистрации права (перехода, прекращения права), ограничения права или обременения объекта недвижимости, сделки в отношении объекта недвижимости:	Представлены документы на государственную регистрацию; Право: Реестровая запись	
полное наименование должности		инициалы, фамилия	

ДОКУМЕНТ ПОДПИСАН
ЭЛЕКТРОННОЙ ПОДПИСЬЮ
Сертификат: 4457512340043388310620032013883096002
Итаксис: ФГБУ РАЦИОНАЛС ДИЖИТАЛЬНЫЕ ГОСУДАРСТВЕННЫЕ РЕГИСТРАЦИИ, КАДАСТРА И КАРТОГРАФИИ
Действителен с 17.05.2022 по 10.08.2023

Помещение			
вид объекта недвижимости			
Лист № 1 раздела 8	Всего листов раздела 8: 1	Всего разделов: 3	Всего листов выписки: 4
07.10.2022г. № КУВН-001/2022-176704736			
Кадастровый номер: 24:50:0100219:436		Номер этажа (этажей): 3	
Масштаб 1			
полное наименование должности		инициалы, фамилия	

ДОКУМЕНТ ПОДПИСАН
ЭЛЕКТРОННОЙ ПОДПИСЬЮ
Сертификат: 4457512340043388310620032013883096002
Итаксис: ФГБУ РАЦИОНАЛС ДИЖИТАЛЬНЫЕ ГОСУДАРСТВЕННЫЕ РЕГИСТРАЦИИ, КАДАСТРА И КАРТОГРАФИИ
Действителен с 17.05.2022 по 10.08.2023


Выписка из Единого государственного реестра недвижимости об объекте недвижимости

Сведения о характеристиках объекта недвижимости

На основании запроса от 07.10.2022, поступившего на рассмотрение 07.10.2022, сообщаем, что согласно записям Единого государственного реестра недвижимости:

Раздел 1 Лист 1


Помещение			
вид объекта недвижимости			
Лист № 1 раздела 1	Всего листов раздела 1: 2	Всего разделов: 3	Всего листов выписки: 4
07.10.2022г. № КУВН-001/2022-176703925			
Кадастровый номер:	24:50:0100219:431		
Номер кадастрового квартала:	24:50:0100219		
Дата присвоения кадастрового номера:	27.12.2010		
Ранее присвоенный государственный учетный номер:	Инвентарный номер 04:401:001:000000520:0001:20010; Кадастровый номер 24:50:0000000:0:56105/3		
Местоположение:	Красноярский край, г. Красноярск, пер. Телевизионный, д. 3, пом.10		
Площадь:	16		
Назначение:	Нежилое		
Наименование:	Помещение		
Номер, тип этажа, на котором расположено помещение, машино-место	Этаж № 2		
Вид жилого помещения:	данные отсутствуют		
Кадастровая стоимость, руб.:	155292,8		
Кадастровые номера иных объектов недвижимости, в пределах которых расположен объект недвижимости:	24:50:0100219:116		
Кадастровые номера объектов недвижимости, из которых образован объект недвижимости:	данные отсутствуют		
Кадастровые номера образованных объектов недвижимости:	данные отсутствуют		
Сведения о включении объекта недвижимости в состав предприятия как имущественного комплекса:	данные отсутствуют		
Сведения о включении объекта недвижимости в состав единого недвижимого комплекса:	данные отсутствуют		
Виды разрешенного использования:	данные отсутствуют		
Сведения о включении объекта недвижимости в реестр объектов культурного наследия:	данные отсутствуют		
Сведения о кадастровом инженере:	данные отсутствуют		

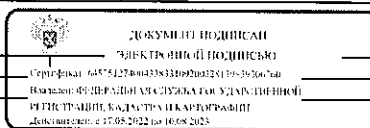

полное наименование должности	инициалы, фамилия
-------------------------------	-------------------

Лист 2

Помещение			
вид объекта недвижимости			
Лист № 2 раздела 1	Всего листов раздела 1: 2	Всего разделов: 3	Всего листов выписки: 4
07.10.2022г. № КУВН-001/2022-176703925			
Кадастровый номер:	24:50:0100219:431		
Сведения об отнесении жилого помещения к определенному виду жилых помещений специализированного жилищного фонда, к жилым помещениям наемного дома социального использования или наемного дома коммерческого использования:	данные отсутствуют		
Статус записи об объекте недвижимости:	Сведения об объекте недвижимости имеют статус "актуальные, ранее учтенные"		
Особые отметки:	Сведения, необходимые для заполнения раздела: 9 - Сведения о части (частях) помещения, отсутствуют.		
Получатель выписки:	Янгуратова Ольга Александровна, действующий(ая) на основании документа "" ДЕПАРТАМЕНТ МУНИЦИПАЛЬНОГО ИМУЩЕСТВА И ЗЕМЕЛЬНЫХ ОТНОШЕНИЙ АДМИНИСТРАЦИИ ГОРОДА КРАСНОЯРСКА		

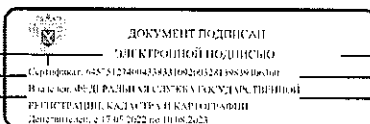

полное наименование должности	инициалы, фамилия
-------------------------------	-------------------

Помещение			
вид объекта недвижимости			
Лист № 1 раздела 2	Всего листов раздела 2: 1	Всего разделов: 3	Всего листов выписки: 4
07.10.2022г. № КУВН-001/2022-176703925			
Кадастровый номер:		24:50:0100219:431	
1	Правообладатель (правообладатели):	1.1	Красное государственное казенное учреждение "Управление капитального строительства", ИНН: 2466215226, ОГРН: 1682468053040
2	Вид, номер, дата и время государственной регистрации права:	2.1	Оперативное управление 24:50:0100219:431-24/097/2021-8 01.09.2021 12:38:56
3	Сведения об осуществлении государственной регистрации сделки, права без необходимого в силу закона согласия третьего лица, органа:	3.1	данные отсутствуют
4	Ограничение прав и обременение объекта недвижимости:	не зарегистрировано	
1	Правообладатель (правообладатели):	1.2	Красноярский край
2	Вид, номер, дата и время государственной регистрации права:	2.2	Собственность 24:50:0100219:431-24/095/2021-7 31.08.2021 06:21:36
3	Сведения об осуществлении государственной регистрации сделки, права без необходимого в силу закона согласия третьего лица, органа:	3.2	данные отсутствуют
4	Ограничение прав и обременение объекта недвижимости:	не зарегистрировано	
5	Договоры участия в долевом строительстве:	не зарегистрировано	
6	Заявленные в судебном порядке права требования:	данные отсутствуют	
7	Сведения о возражении в отношении зарегистрированного права:	данные отсутствуют	
8	Сведения о наличии решения об изъятии объекта недвижимости для государственных и муниципальных нужд:	данные отсутствуют	
9	Сведения о невозможности государственной регистрации без личного участия правообладателя или его законного представителя:	данные отсутствуют	
10	Правопритязания и сведения о наличии поступивших, но не рассмотренных заявлений о проведении государственной регистрации права (перехода, прекращения права), ограничения права или обременения объекта недвижимости, сделки в отношении объекта недвижимости:	Представлены документы на государственную регистрацию: Право: Реестровая запись; Право: Реестровая запись	

полное наименование должности	 ДОКУМЕНТ ПОДПИСАН ЭЛЕКТРОННОЙ ПОДПИСЬЮ Сертификат: 625751274094293310920026032611483964660 Дата выдачи: 04.09.2020 РАЙОННАЯ СЛУЖБА ГОСУДАРСТВЕННОЙ РЕГИСТРАЦИИ, КАДАСТРА И КАРТОГРАФИИ Красноярский край Дата подписания: 17.05.2022 год 10:08:2023	инициалы, фамилия
-------------------------------	--	-------------------

Помещение			
вид объекта недвижимости			
Лист № 1 раздела 8	Всего листов раздела 8: 1	Всего разделов: 3	Всего листов выписки: 4
07.10.2022г. № КУВН-001/2022-176703925			
Кадастровый номер: 24:50:0100219:431		Номер этажа (этажей): 2	
			
Масштаб 1			

полное наименование должности	 ДОКУМЕНТ ПОДПИСАН ЭЛЕКТРОННОЙ ПОДПИСЬЮ Сертификат: 625751274094293310920026032611483964660 Дата выдачи: 04.09.2020 РАЙОННАЯ СЛУЖБА ГОСУДАРСТВЕННОЙ РЕГИСТРАЦИИ, КАДАСТРА И КАРТОГРАФИИ Красноярский край Дата подписания: 17.05.2022 год 10:08:2023	инициалы, фамилия
-------------------------------	--	-------------------

Сведения о характеристиках объекта недвижимости

Раздел I Инст I

 ДОКУМЕНТ ПОДПИСАН
ЭЛЕКТРОННО ПОДПИСЬЮ
Сертификат № 545124000338310920032812933006760
Выдан: 04.09.2022 г. в 12:00:00 по ГМТ
РЕГИСТРАЦИИ, КАДАСТРА И КАРТОГРАФИИ
Документ создан с 17.08.2022 в 10:08:2025

	ЭЛЕКТРОННОЕ ПОДПИСЬЮ		
ПОЛНОЕ НАИМЕНОВАНИЕ ДОЛЖНОСТИ	Сертификат: 645551254043363310920032613983060640 Выдан: 05.09.2016 14:58:30 Владелец: ФФ ДИРАКЛАВА СЛУЖБЫ ГОСУЩ. УПРАВЛЕНИЯ		ИНИЦИАЛЫ, ФАМИЛИЯ

Лист 2

Помещение				Лист 2
вид объекта недвижимости				
Лист № 2 раздела 1	Всего листов раздела 1: 2	Всего разделов: 3	Всего листов выписки: 4	
07.10.2022г. № КУВИ-001/2022-176704730				
Кадастровый номер:		24:50:0100219:435		
Сведения об отнесении жилого помещения к определенному виду жилых помещений специализированного жилищного фонда, к жилым помещениям наемного дома социального использования или наемного дома коммерческого использования:		данные отсутствуют		
Статус: нашен об объекте недвижимости:		Сведения об объекте недвижимости имеют статус "актуальные, ранее учтенные"		
Особые отметки:		Сведения, необходимые для заполнения раздела: 9 - Сведения о части (частях) помещения, отсутствуют.		
Получатель выписки:		Янгуразова Ольга Александровна, действующий(ая) на основании документа "" ДЕПАРТАМЕНТ МУНИЦИПАЛЬНОГО ИМУЩЕСТВА И ЗЕМЕЛЬНЫХ ОТНОШЕНИЙ АДМИНИСТРАЦИИ ГОРОДА КРАСНОЯРСКА		

ПОЛНОЕ НАИМЕНОВАНИЕ ДОЛЖНОСТИ		 ДОКУМЕНТ ПОДПИСАН ЭЛЕКТРОННОЙ ПОДПИСЬЮ Сертификат: «45512740-623933100200241048306060» Подписан: ФУНДУМЕНТАЛЬНЫЙ НАУЧНЫЙ ЦЕНТР НАЦИОНАЛЬНОГО РЕГИСТРАЦИИ КАДРОВ И ПЕРСОНАЛЬНОСТИ Документ дат: 27.05.2022 г. в 16:56:20.3	ИНИЦИАЛЫ, ФАМИЛИЯ	

[illegible]

Выписка из Единого государственного реестра недвижимости об объекте недвижимости
Сведения о зарегистрированных правах


Раздел 2 Лист 3

Помещение			
вид объекта недвижимости			
Лист № 1 раздела 2	Всего листов раздела 2: 1	Всего разделов: 3	Всего листов выписки: 4
07.10.2022г. № КУВН-001/2022-176704730			
Кадастровый номер:		24:50:0100219:435	
1	Правообладатель (правообладатели):	1.1	Краевое государственное казенное учреждение "Управление капитального строительства". ИНН: 2466215220. ОГРН: 1082468053040
2	Вид, номер, дата и время государственной регистрации права:	2.1	Оперативное управление 24:50:0100219:435-24/100/2021-8 01.09.2021 05:48:52
3	Сведения об осуществлении государственной регистрации сделки, права без необходимого в силу закона согласия третьего лица, органа:	3.1	данные отсутствуют
4	Ограничение прав и обременение объекта недвижимости:	не зарегистрировано	
1	Правообладатель (правообладатели):	1.2	Красноярский край
2	Вид, номер, дата и время государственной регистрации права:	2.2	Собственность 24:50:0100219:435-24/100/2021-7 01.09.2021 05:45:50
3	Сведения об осуществлении государственной регистрации сделки, права без необходимого в силу закона согласия третьего лица, органа:	3.2	данные отсутствуют
4	Ограничение прав и обременение объекта недвижимости:	не зарегистрировано	
5	Договоры участия в долевом строительстве:	не зарегистрировано	
6	Заявленные в судебном порядке права требования:	данные отсутствуют	
7	Сведения о возражении в отношении зарегистрированного права:	данные отсутствуют	
8	Сведения о наличии решения об изъятии объекта недвижимости для государственных и муниципальных нужд:	данные отсутствуют	
9	Сведения о невозможности государственной регистрации без личного участия правообладателя или его законного представителя:	данные отсутствуют	
10	Правопритязания и сведения о наличии поступивших, но не рассмотренных заявлений о проведении государственной регистрации права (перехода, прекращения права), ограничения права или обременения объекта недвижимости, сделки в отношении объекта недвижимости:	отсутствуют	
полное наименование должности		инициалы, фамилия	

ДОКУМЕНТ ПОДПИСАН
ЭЛЕКТРОННОЙ ПОДПИСЬЮ
Сертификат: 645754274040433431002022010000000000
Выдано: ФУДП РАЙОНА СЛУЖБА ЕМУ УДАЛЕННЫМ ОБРАЗОМ
РЕГИСТРАЦИЯ, КАДАСТРА И КАРТОГРАФИИ
Документ создан: 07.10.2022 09:46:08 2025

Раздел 8 Лист 4

Выписка из Единого государственного реестра недвижимости об объекте недвижимости
План расположения помещения, машино-места на этаже (плане этажа)

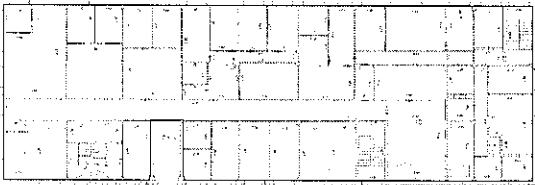Помещение			
вид объекта недвижимости			
Лист № 1 раздела 8	Всего листов раздела 8: 1	Всего разделов: 3	Всего листов выписки: 4
07.10.2022г. № КУВН-001/2022-176704730			
Кадастровый номер: 24:50:0100219:435		Номер этажа (этажей): 3	
			
Масштаб 1			
полное наименование должности		инициалы, фамилия	

ДОКУМЕНТ ПОДПИСАН
ЭЛЕКТРОННОЙ ПОДПИСЬЮ
Сертификат: 645754274040433431002022010000000000
Выдано: ФУДП РАЙОНА СЛУЖБА ЕМУ УДАЛЕННЫМ ОБРАЗОМ
РЕГИСТРАЦИЯ, КАДАСТРА И КАРТОГРАФИИ
Документ создан: 07.10.2022 09:46:08 2025

Выписка из Единого государственного реестра недвижимости об объекте недвижимости

Сведения о характеристиках объекта недвижимости

На основании запроса от 07.10.2022, поступившего на рассмотрение 07.10.2022, сообщаем, что согласно записям Единого государственного реестра недвижимости:

Раздел 1 Лист 1

Помещение	
вид объекта недвижимости	
Лист № 1 раздела 1	Всего листов раздела 1: 2
Всего разделов: 3	Всего листов выписки: 7
07.10.2022г. № КУВН-001/2022-176704724	
Кадастровый номер:	24:50:0100219:480
Номер кадастрового квартала:	24:50:0100219
Дата присвоения кадастрового номера:	16.04.2012
Ранее присвоенный государственный учетный номер:	Инвентарный номер 04:02:0001050:20008 03.05.2011 Администрация города Красноярска Муниципальное бюджетное учреждение города Красноярска «Центр недвижимости»
Местоположение:	Красноярский край, г.Красноярск, пер.Телевизорный, 3, стр.1, пом.8
Площадь:	5284.4
Назначение:	Нежилое
Наименование:	Помещение
Номер, тип этажа, на котором расположено помещение, машино-место	Этаж № 2, Этаж № 1
Вид жилого помещения:	данные отсутствуют
Кадастровая стоимость, руб.:	88021563.83
Кадастровые номера иных объектов недвижимости, в пределах которых расположен объект недвижимости:	24:50:0100219:148
Кадастровые номера объектов недвижимости, из которых образован объект недвижимости:	данные отсутствуют
Кадастровые номера образованных объектов недвижимости:	данные отсутствуют
Сведения о включении объекта недвижимости в состав предприятия как имущественного комплекса:	данные отсутствуют
Сведения о включении объекта недвижимости в состав единого недвижимого комплекса:	данные отсутствуют
Виды разрешенного использования:	данные отсутствуют
Сведения о включении объекта недвижимости в реестр объектов культурного наследия:	данные отсутствуют
Сведения о кадастровом инженере:	данные отсутствуют
 ДОКУМЕНТ ПОДПИСАН ЭЛЕКТРОННОЙ ПОДПИСЬЮ Сертификат: 4657412304433803002002810409060606 Выдано: ФГБУ «ФКП Росреестр» Федеральной службы государственной регистрации, кадастра и картографии Действителен: с 17.05.2022 по 10.08.2023	
полное наименование должности	инициалы, фамилия

Лист 2

Помещение	
вид объекта недвижимости	
Лист № 2 раздела 1	Всего листов раздела 1: 2
Всего разделов: 3	Всего листов выписки: 7
07.10.2022г. № КУВН-001/2022-176704724	
Кадастровый номер:	24:50:0100219:480
Сведения об отнесении жилого помещения к определенному виду жилых помещений специализированного жилищного фонда, к жилым помещениям наемного дома социального использования или наемного дома коммерческого использования:	данные отсутствуют
Статус записи об объекте недвижимости:	Сведения об объекте недвижимости имеют статус "актуальные"
Особые отметки:	Сведения, необходимые для заполнения раздела 9 - Сведения о части (частях) помещения, отсутствуют.
Подучатель выписки:	Янгуратова Ольга Александровна, действующий(ая) на основании документа "" ДЕПАРТАМЕНТ МУНИЦИПАЛЬНОГО ИМУЩЕСТВА И ЗЕМЕЛЬНЫХ ОТНОШЕНИЙ АДМИНИСТРАЦИИ ГОРОДА КРАСНОЯРСКА

Помещение	
вид объекта недвижимости	
Лист № 2 раздела 1	Всего листов раздела 1: 2
Всего разделов: 3	Всего листов выписки: 7
07.10.2022г. № КУВН-001/2022-176704724	
Кадастровый номер:	24:50:0100219:480
Сведения об отнесении жилого помещения к определенному виду жилых помещений специализированного жилищного фонда, к жилым помещениям наемного дома социального использования или наемного дома коммерческого использования:	данные отсутствуют
Статус записи об объекте недвижимости:	Сведения об объекте недвижимости имеют статус "актуальные"
Особые отметки:	Сведения, необходимые для заполнения раздела 9 - Сведения о части (частях) помещения, отсутствуют.
Подучатель выписки:	Янгуратова Ольга Александровна, действующий(ая) на основании документа "" ДЕПАРТАМЕНТ МУНИЦИПАЛЬНОГО ИМУЩЕСТВА И ЗЕМЕЛЬНЫХ ОТНОШЕНИЙ АДМИНИСТРАЦИИ ГОРОДА КРАСНОЯРСКА
полное наименование должности	инициалы, фамилия

Помещение			
вид объекта недвижимости			
Лист № 1 раздела 2	Всего листов раздела 2: 1	Всего разделов: 3	Всего листов выписки: 7
07.10.2022г. № КУВИ-001/2022-176704724			
Кадастровый номер:		24:50:0100219:480	
1	Правообладатель (правообладатели):	1.1	Красное государственное казенное учреждение "Управление капитального строительства", ИНН: 2466215220, ОГРН: 1082468053040
2	Вид, номер, дата и время государственной регистрации права:	2.1	Оперативное управление 24:50:0100219:480-24/097/2021-8 01.09.2021 06:03:53
3	Сведения об осуществлении государственной регистрации сделки, права без необходимого в силу закона согласия третьего лица, органа:	3.1	данные отсутствуют
4	Ограничение прав и обременение объекта недвижимости:	не зарегистрировано	
1	Правообладатель (правообладатели):	1.2	Красноярский край
2	Вид, номер, дата и время государственной регистрации права:	2.2	Собственность 24:50:0100219:480-24/097/2021-7 01.09.2021 05:48:22
3	Сведения об осуществлении государственной регистрации сделки, права без необходимого в силу закона согласия третьего лица, органа:	3.2	данные отсутствуют
4	Ограничение прав и обременение объекта недвижимости:	не зарегистрировано	
5	Договоры участия в долевом строительстве:	не зарегистрировано	
6	Заявленные в судебном порядке права требования:	данные отсутствуют	
7	Сведения о возражении в отношении зарегистрированного права:	данные отсутствуют	
8	Сведения о наличии решения об изъятии объекта недвижимости для государственных и муниципальных нужд:	данные отсутствуют	
9	Сведения о невозможности государственной регистрации без личного участия правообладателя или его законного представителя:	данные отсутствуют	
10	Правопритязания и сведения о наличии поступивших, но не рассмотренных заявлений о проведении государственной регистрации права (перехода, прекращения права), ограничения права или обременения объекта недвижимости, сделки в отношении объекта недвижимости:	отсутствуют	




ДОКУМЕНТ ПОДПИСАН
ЭЛЕКТРОННОЙ ПОДПИСЬЮ

Сертификат: 645741234043030100200220100305060000
Выдано: ФЕДЕРАЛЬНОМУ СЛУЖБЕ ГОСУДАРСТВЕННОЙ
РЕГИСТРАЦИИ, КАДАСТРА И КАРТОГРАФИИ
Действителен: с 17.05.2022 по 16.08.2023

полное наименование должности		инициалы, фамилия
-------------------------------	--	-------------------

Помещение			
вид объекта недвижимости			
Лист № 1 раздела 8	Всего листов раздела 8: 4	Всего разделов: 3	Всего листов выписки: 7
07.10.2022г. № КУВИ-001/2022-176704724			
Кадастровый номер: 24:50:0100219:480		Номер этажа (этажей): 2	

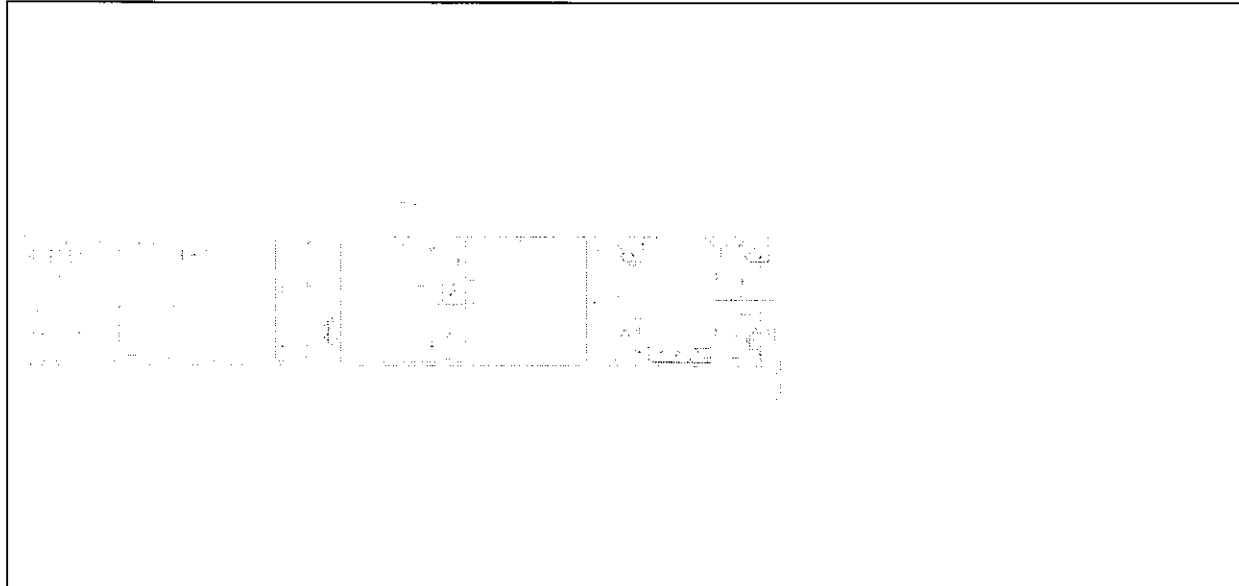


Масштаб 1




ДОКУМЕНТ ПОДПИСАН
ЭЛЕКТРОННОЙ ПОДПИСЬЮ


Сертификат: 645741234043030100200220100305060000
Выдано: ФЕДЕРАЛЬНОМУ СЛУЖБЕ ГОСУДАРСТВЕННОЙ
РЕГИСТРАЦИИ, КАДАСТРА И КАРТОГРАФИИ
Действителен: с 17.05.2022 по 16.08.2023


полное наименование должности		инициалы, фамилия
-------------------------------	--	-------------------

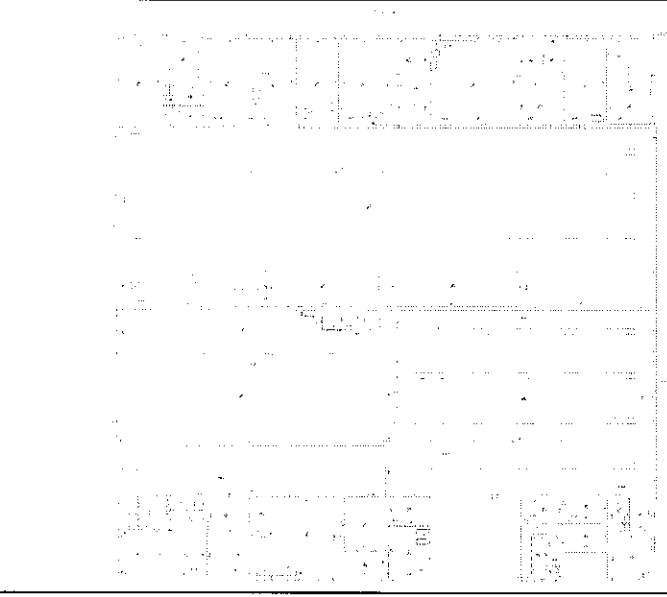Помещение			
вид объекта недвижимости			
Лист № 2 раздела 8	Всего листов раздела 8: 4	Всего разделов: 3	Всего листов выписки: 7
07.10.2022г. № КУВН-001/2022-176704724			
Кадастровый номер: 24:50:0100219:480		Номер этажа (этажей): 1	
			
Масштаб 1			

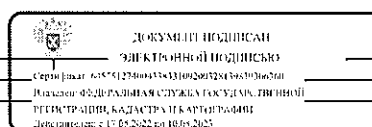

полное наименование должности	инициалы, фамилия
-------------------------------	-------------------

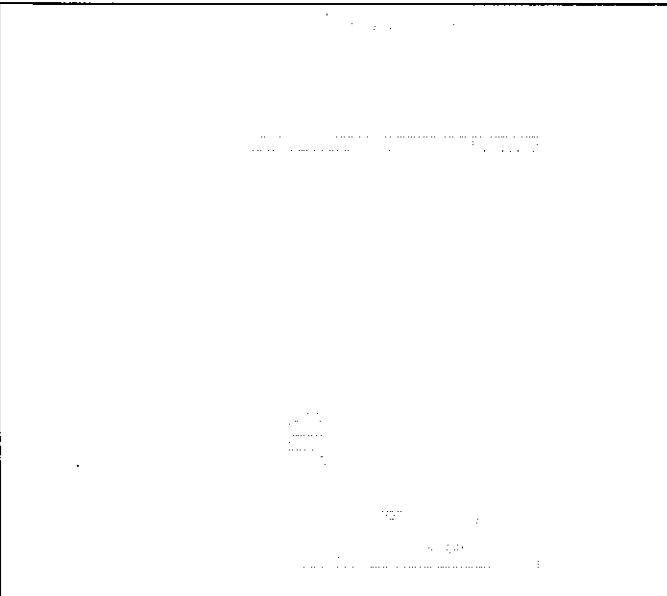Помещение			
вид объекта недвижимости			
Лист № 3 раздела 8	Всего листов раздела 8: 4	Всего разделов: 3	Всего листов выписки: 7
07.10.2022г. № КУВН-001/2022-176704724			
Кадастровый номер: 24:50:0100219:480		Номер этажа (этажей): 1	
			
Масштаб 1			

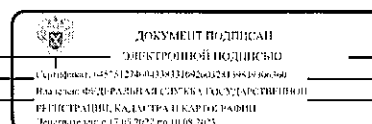

полное наименование должности	инициалы, фамилия
-------------------------------	-------------------

Помещение			
вид объекта недвижимости			
Лист № 4 раздела 8	Всего листов раздела 8: 4	Всего разделов: 3	Всего листов выписки: 7
07.10.2022г. № КУВИ-001/2022-176704724			
Кадастровый номер: 24:50:0100219:480		Номер этажа (этажей): 1	
Масштаб 1			

полное наименование должности		ДОКУМЕНТ ПОДПИСАН	инициалы, фамилия
		ЭЛЕКТРОННОЙ ПОДПИСЬЮ	
		Сертификат: 6457542546645756330602603281564575664	
		Полное наименование: ФЕДЕРАЛЬНАЯ СЛУЖБА ГОСУДАРСТВЕННОЙ РЕГИСТРАЦИИ, КАДАСТРА И КАРТОГРАФИИ	
		Действителен с 17.05.2022 до 10.05.2023	

Выписка из Единого государственного реестра недвижимости об объекте недвижимости

Сведения о характеристиках объекта недвижимости

На основании запроса от 07.10.2022, поступившего на рассмотрение 07.10.2022, сообщаем, что согласно записям Единого государственного реестра недвижимости:

Раздел 1 Лист 1

Здание	
вид объекта недвижимости	
Лист № 1 раздела 1	Всего листов раздела 1: 2
Всего разделов: 3	Всего листов выписки: 4
07.10.2022г. № КУВН-001/2022-176704731	
Кадастровый номер:	24:50:0100219:155
Номер кадастрового квартала:	24:50:0100219
Дата присвоения кадастрового номера:	29.12.2010
Ранее присвоенный государственный учетный номер:	Инвентарный номер 04_401_001_000000520; Инвентарный номер 5-12831-96; Кадастровый номер 24:50:0000000:0:84665
Местоположение:	Красноярский край, г. Красноярск, пер. Телевизиный, д. 3, стр. 2
Площадь:	22,6
Назначение:	Нежилое
Наименование:	Прочная
Количество этажей, в том числе подземных этажей:	1, в том числе подземных 0
Материал наружных стен:	Железобетонные
Год ввода в эксплуатацию по завершении строительства:	данные отсутствуют
Год завершения строительства:	1980
Кадастровая стоимость, руб.:	222262,82
Кадастровые номера иных объектов недвижимости, в пределах которых расположен объект недвижимости:	24:50:0100219:6
Кадастровые номера помещений, машино-мест, расположенных в здании или сооружении:	данные отсутствуют
Кадастровые номера объектов недвижимости, из которых образован объект недвижимости:	данные отсутствуют
Кадастровые номера образованных объектов недвижимости:	данные отсутствуют
Сведения о включении объекта недвижимости в состав предприятия как имущественного комплекса:	данные отсутствуют
Сведения о включении объекта недвижимости в состав единого недвижимого комплекса:	данные отсутствуют
Виды разрешенного использования:	данные отсутствуют
полное наименование должности	 ДОКУМЕНТ ПОДПИСАН ЭЛЕКТРОННОЙ ПОДПИСЬЮ Сертификат: 4257412580113833099200329439829206500 Подписан: ФЕДЕРАЛЬНОЕ СЛУЖБЫ ГОСУДАРСТВЕННОЙ РЕГИСТРАЦИИ, КАДАСТРА И КАРТОГРАФИИ Действителен с 17.05.2022 по 10.08.2023
	инициалы, фамилия

Лист 2

Здание	
вид объекта недвижимости	
Лист № 2 раздела 1	Всего листов раздела 1: 2
Всего разделов: 3	Всего листов выписки: 4
07.10.2022г. № КУВН-001/2022-176704731	
Кадастровый номер:	24:50:0100219:155
Сведения о включении объекта недвижимости в реестр объектов культурного наследия:	данные отсутствуют
Сведения о кадастровом инженере:	данные отсутствуют
Статус записи об объекте недвижимости:	Сведения об объекте недвижимости имеют статус "актуальные, ранее учтенные"
Особые отметки:	Сведения, необходимые для заполнения разделов: 6 - Сведения о частях объекта недвижимости; 7 - Перечень помещений, машино-мест, расположенных в здании, сооружении; 8 - План расположения помещения, машино-места на этаже (планы этажа), отсутствуют.
Получатель выписки:	Ялгузарова Ольга Александровна, действующий(ая) на основании документа "" ДЕПАРТАМЕНТ МУНИЦИПАЛЬНОГО ИМУЩЕСТВА И ЗЕМЕЛЬНЫХ ОТНОШЕНИЙ АДМИНИСТРАЦИИ ГОРОДА КРАСНОЯРСКА

Здание	
вид объекта недвижимости	
Лист № 2 раздела 1	Всего листов раздела 1: 2
Всего разделов: 3	Всего листов выписки: 4
07.10.2022г. № КУВН-001/2022-176704731	
Кадастровый номер:	24:50:0100219:155
Сведения о включении объекта недвижимости в реестр объектов культурного наследия:	данные отсутствуют
Сведения о кадастровом инженере:	данные отсутствуют
Статус записи об объекте недвижимости:	Сведения об объекте недвижимости имеют статус "актуальные, ранее учтенные"
Особые отметки:	Сведения, необходимые для заполнения разделов: 6 - Сведения о частях объекта недвижимости; 7 - Перечень помещений, машино-мест, расположенных в здании, сооружении; 8 - План расположения помещения, машино-места на этаже (планы этажа), отсутствуют.
Получатель выписки:	Ялгузарова Ольга Александровна, действующий(ая) на основании документа "" ДЕПАРТАМЕНТ МУНИЦИПАЛЬНОГО ИМУЩЕСТВА И ЗЕМЕЛЬНЫХ ОТНОШЕНИЙ АДМИНИСТРАЦИИ ГОРОДА КРАСНОЯРСКА
полное наименование должности	 ДОКУМЕНТ ПОДПИСАН ЭЛЕКТРОННОЙ ПОДПИСЬЮ Сертификат: 4257412580113833099200329439829206500 Подписан: ФЕДЕРАЛЬНОЕ СЛУЖБЫ ГОСУДАРСТВЕННОЙ РЕГИСТРАЦИИ, КАДАСТРА И КАРТОГРАФИИ Действителен с 17.05.2022 по 10.08.2023
	инициалы, фамилия

Здание			
вид объекта недвижимости			
Лист № 1 раздела 2	Всего листов раздела 2: 1	Всего разделов: 3	Всего листов выписки: 4
07.10.2022г. № КУВН-001/2022-176704731			
Кадастровый номер:		24:50:0100219:155	
1	Правообладатель (правообладатели):	1.1	Красное государственное казенное учреждение "Управление капитального строительства", ИНН: 2466215220, ОГРН: 1082468053040
2	Вид, номер, дата и время государственной регистрации права:	2.1	Оперативное управление 24:50:0100219:155-24/097/2021-8 01.09.2021 08:04:24
3	Сведения об осуществлении государственной регистрации сделки, права без необходимого в силу закона согласия третьего лица, органа:	3.1	данные отсутствуют
4	Ограничение прав и обременение объекта недвижимости:	не зарегистрировано	
1	Правообладатель (правообладатели):	1.2	Красноярский край
2	Вид, номер, дата и время государственной регистрации права:	2.2	Собственность 24:50:0100219:155-24/097/2021-7 01.09.2021 08:02:06
3	Сведения об осуществлении государственной регистрации сделки, права без необходимого в силу закона согласия третьего лица, органа:	3.2	данные отсутствуют
4	Ограничение прав и обременение объекта недвижимости:	не зарегистрировано	
5	Договоры участия в долевом строительстве:	не зарегистрировано	
6	Заявленные в судебном порядке права требования:	данные отсутствуют	
7	Сведения о возражении в отношении зарегистрированного права:	данные отсутствуют	
8	Сведения о наличии решения об изъятии объекта недвижимости для государственных и муниципальных нужд:	данные отсутствуют	
9	Сведения о невозможности государственной регистрации без личного участия правообладателя или его законного представителя:	данные отсутствуют	
10	Правонарижения и сведения о наличии поступивших, но не рассмотренных заявлений о проведении государственной регистрации права (перехода, прекращения права), ограничения права или обременения объекта недвижимости, сделки в отношении объекта недвижимости:	отсутствуют	

полное наименование должности

документ подписан
ЭЛЕКТРОННОЙ ПОДПИСЬЮ
Сертификат: 6187512590043391310920023919625036266
Выдан: 05.09.2021 14:45:33
Регистратор: КАДАСТРА И КАРТОГРАФИИ
Действителен с 17.05.2022 по 10.08.2025

инициалы, фамилия

Здание			
вид объекта недвижимости			
Лист № 1 раздела 5	Всего листов раздела 5: 1	Всего разделов: 3	Всего листов выписки: 4
07.10.2022г. № КУВН-001/2022-176704731			
Кадастровый номер:		24:50:0100219:155	
Схема расположения объекта недвижимости (части объекта недвижимости) на земельном участке(ах)			
Масштаб 1:3000	Условные обозначения		

полное наименование должности

документ подписан
ЭЛЕКТРОННОЙ ПОДПИСЬЮ
Сертификат: 6187512590043391310920023919625036266
Выдан: 05.09.2021 14:45:33
Регистратор: КАДАСТРА И КАРТОГРАФИИ
Действителен с 17.05.2022 по 10.08.2025

инициалы, фамилия


Выписка из Единого государственного реестра недвижимости об объекте недвижимости

Сведения о характеристиках объекта недвижимости

На основании запроса от 07.10.2022, поступившего на рассмотрение 07.10.2022, сообщаем, что согласно записям Единого государственного реестра недвижимости:

Раздел 1 Лист 1


Помещение	
вид объекта недвижимости	
Лист № 1 раздела 1	Всего листов раздела 1: 2
Всего разделов: 3	Всего листов выписки: 4
07.10.2022г. № КУВИ-001/2022-176924192	
Кадастровый номер:	24:50:0100219:445
Номер кадастрового квартала:	24:50:0100219
Дата присвоения кадастрового номера:	24.12.2010
Ранее присвоенный государственный учетный номер:	Инвентарный номер 04:401:001:000000520:0003:20004; Кадастровый номер 24:50:0000000:0:45051/7
Местоположение:	Красноярский край, г. Красноярск, пер. Телевизионный, д. 3, стр. 3, пом. 4
Площадь:	30.2
Назначение:	Нежилое
Наименование:	Нежилое помещение
Номер, тип этажа, на котором расположено помещение, машино-место	Этаж № 1
Вид жилого помещения:	данные отсутствуют
Кадастровая стоимость, руб.:	293115,16
Кадастровые номера иных объектов недвижимости, в пределах которых расположен объект недвижимости:	24:50:0100219:118
Кадастровые номера объектов недвижимости, из которых образован объект недвижимости:	данные отсутствуют
Кадастровые номера образованных объектов недвижимости:	данные отсутствуют
Сведения о включении объекта недвижимости в состав предприятия как имущественного комплекса:	данные отсутствуют
Сведения о включении объекта недвижимости в состав единого недвижимого комплекса:	данные отсутствуют
Виды разрешенного использования:	данные отсутствуют
Сведения о включении объекта недвижимости в реестр объектов культурного наследия:	данные отсутствуют
Сведения о кадастровом инженере:	данные отсутствуют

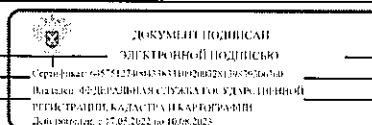

полное наименование должности	инициалы, фамилия
-------------------------------	-------------------

Лист 2

Помещение	
вид объекта недвижимости	
Лист № 2 раздела 1	Всего листов раздела 1: 2
Всего разделов: 3	Всего листов выписки: 4
07.10.2022г. № КУВИ-001/2022-176924192	
Кадастровый номер:	24:50:0100219:445
Сведения об отнесении жилого помещения к определенному виду жилых помещений специализированного жилищного фонда, к жилым помещениям наемного дома социального использования или наемного дома коммерческого использования:	данные отсутствуют
Статус записи об объекте недвижимости:	Сведения об объекте недвижимости имеют статус "актуальные, ранее учтенные"
Особые отметки:	Сведения, необходимые для заполнения раздела: 9 - Сведения о части (частях) помещения, отсутствуют.
Получатель выписки:	Янгуразова Ольга Александровна, действующий(ая) на основании документа "" ДЕПАРТАМЕНТ МУНИЦИПАЛЬНОГО ИМУЩЕСТВА И ЗЕМЕЛЬНЫХ ОТНОШЕНИЙ АДМИНИСТРАЦИИ ГОРОДА КРАСНОЯРСКА

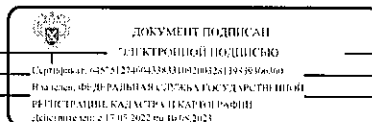

полное наименование должности	инициалы, фамилия
-------------------------------	-------------------

Помещение			
вид объекта недвижимости			
Лист № 1 раздела 2	Всего листов раздела 2: 1	Всего разделов: 3	Всего листов выписки: 4
07.10.2022г. № КУВН-001/2022-176924192			
Кадастровый номер:		24:50:0100219:445	
1	Правообладатель (правообладатели):	1.1	Краевое государственное казенное учреждение "Управление капитального строительства", ИНН: 2466215220, ОГРН: 1082468053040
2	Вид, номер, дата и время государственной регистрации права:	2.1	Оперативное управление 24:50:0100219:445-24/097/2021-8 01.09.2021 08:39:44
3	Сведения об осуществлении государственной регистрации сделки, права без необходимого в силу закона согласия третьего лица, органа:	3.1	данные отсутствуют
4	Ограничение прав и обременение объекта недвижимости:	не зарегистрировано	
1	Правообладатель (правообладатели):	1.2	Красноярский край
2	Вид, номер, дата и время государственной регистрации права:	2.2	Собственность 24:50:0100219:445-24/097/2021-7 01.09.2021 06:13:01
3	Сведения об осуществлении государственной регистрации сделки, права без необходимого в силу закона согласия третьего лица, органа:	3.2	данные отсутствуют
4	Ограничение прав и обременение объекта недвижимости:	не зарегистрировано	
5	Договоры участия в долевом строительстве:	не зарегистрировано	
6	Заявления в судебном порядке права требования:	данные отсутствуют	
7	Сведения о возражении в отношении зарегистрированного права:	данные отсутствуют	
8	Сведения о наличии решения об изъятии объекта недвижимости для государственных и муниципальных нужд:	данные отсутствуют	
9	Сведения о невозможности государственной регистрации без личного участия правообладателя или его законного представителя:	данные отсутствуют	
10	Правопритязания и сведения о наличии поступивших, но не рассмотренных заявлений о проведении государственной регистрации права (перехода, прекращения права), ограничения права или обременения объекта недвижимости, сделки в отношении объекта недвижимости:	отсутствуют	

полное наименование должности

ДОКУМЕНТ ПОДПИСАН
ЭЛЕКТРОННОЙ ПОДПИСЬЮ
Сертификат: 6557512738003241109260325138839166540
Выдан: 04.04.2021 14:00:00
ОТДЕЛ ТРАНСИТ, КАДАСТРА И КАРТОГРАФИИ
Депонировано: 17.05.2022 по 10.08.2023

инициалы, фамилия

Выписка из Единого государственного реестра недвижимости об объекте недвижимости
План расположения помещения, машино-места на этаже (плане этажа)

Помещение			
вид объекта недвижимости			
Лист № 1 раздела 8	Всего листов раздела 8: 1	Всего разделов: 3	Всего листов выписки: 4
07.10.2022г. № КУВН-001/2022-176924192			
Кадастровый номер: 24:50:0100219:445		Номер этажа (этажей): 1	
Масштаб 1			

полное наименование должности

ДОКУМЕНТ ПОДПИСАН
ЭЛЕКТРОННОЙ ПОДПИСЬЮ
Сертификат: 6557512738003241109260325138839166540
Выдан: 04.04.2021 14:00:00
ОТДЕЛ ТРАНСИТ, КАДАСТРА И КАРТОГРАФИИ
Депонировано: 17.05.2022 по 10.08.2023

инициалы, фамилия


Выписка из Единого государственного реестра недвижимости об объекте недвижимости

Сведения о характеристиках объекта недвижимости

На основании запроса от 07.10.2022, поступившего на рассмотрение 07.10.2022, сообщаем, что согласно записям Единого государственного реестра недвижимости:

Раздел 1 Лист 1


Помещение	
вид объекта недвижимости	
Лист № 1 раздела 1	Всего листов раздела 1: 2
Всего разделов: 3	Всего листов выписки: 4
07.10.2022г. № КУВИ-001/2022-176710097	
Кадастровый номер:	24:50:0100219:444
Номер кадастрового квартала:	24:50:0100219
Дата присвоения кадастрового номера:	23.12.2010
Ранее присвоенный государственный учетный номер:	Инвентарный номер 04:401:001:000000520:0003:20003; Кадастровый номер 24:50:0000000:0:45051/3
Местоположение:	Красноярский край, г. Красноярск, пер. Телевизиный, д. 3, строев. 3, пом. 3
Площадь:	15.1
Назначение:	Нежилое
Наименование:	Нежилое помещение
Номер, тип этажа, на котором расположено помещение, машино-место	Этаж № 1
Вид жилого помещения:	данные отсутствуют
Кадастровая стоимость, руб.:	146557.58
Кадастровые номера иных объектов недвижимости, в пределах которых расположен объект недвижимости:	24:50:0100219:118
Кадастровые номера объектов недвижимости, из которых образован объект недвижимости:	данные отсутствуют
Кадастровые номера образованных объектов недвижимости:	данные отсутствуют
Сведения о включении объекта недвижимости в состав предприятия как имущественного комплекса:	данные отсутствуют
Сведения о включении объекта недвижимости в состав единого недвижимого комплекса:	данные отсутствуют
Виды разрешенного использования:	данные отсутствуют
Сведения о включении объекта недвижимости в реестр объектов культурного наследия:	данные отсутствуют
Сведения о кадастровом инженере:	данные отсутствуют

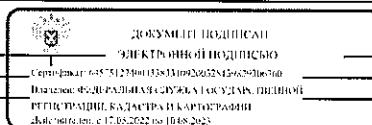

полное наименование должности	инициалы, фамилия
-------------------------------	-------------------

Лист 2

Помещение	
вид объекта недвижимости	
Лист № 2 раздела 1	Всего листов раздела 1: 2
Всего разделов: 3	Всего листов выписки: 4
07.10.2022г. № КУВИ-001/2022-176710097	
Кадастровый номер:	24:50:0100219:444
Сведения об отнесении жилого помещения к определенному виду жилых помещений специализированного жилищного фонда, к жилым помещениям наемного дома социального использования или наемного дома коммерческого использования:	данные отсутствуют
Статус записи об объекте недвижимости:	Сведения об объекте недвижимости имеют статус "актуальные, ранее уточненные"
Особые отметки:	Сведения, необходимые для заполнения раздела 9 - Сведения о части (частях) помещения, отсутствуют.
Получатель выписки:	Янгуратова Ольга Александровна, действующий(ая) на основании документа "" ДЕПАРТАМЕНТ МУНИЦИПАЛЬНОГО ИМУЩЕСТВА И ЗЕМЕЛЬНЫХ ОТНОШЕНИЙ АДМИНИСТРАЦИИ ГОРОДА КРАСНОЯРСКА

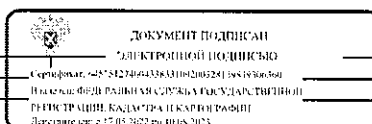

полное наименование должности	инициалы, фамилия
-------------------------------	-------------------


Помещение			
вид объекта недвижимости			
Лист № 1 раздела 2	Всего листов раздела 2: 1	Всего разделов: 3	Всего листов выписки: 4
07.10.2022г. № КУВИ-001/2022-176710097			
Кадастровый номер:		24:50:0100219:444	
1	Правообладатель (правообладатели):	1.1	Краевое государственное казенное учреждение "Управление капитального строительства", ИНН: 2466215220, ОГРН: 1082468053040
2	Вид, номер, дата и время государственной регистрации права:	2.1	Оперативное управление 24:50:0100219:444-24/118/2021-8 31.08.2021 13:21:15
3	Сведения об осуществлении государственной регистрации сделки, права без необходимого в силу закона согласия третьего лица, органа:	3.1	данные отсутствуют
4	Ограничение прав и обременение объекта недвижимости:	не зарегистрировано	
1	Правообладатель (правообладатели):	1.2	Красноярский край
2	Вид, номер, дата и время государственной регистрации права:	2.2	Собственность 24:50:0100219:444-24/118/2021-7 31.08.2021 13:18:12
3	Сведения об осуществлении государственной регистрации сделки, права без необходимого в силу закона согласия третьего лица, органа:	3.2	данные отсутствуют
4	Ограничение прав и обременение объекта недвижимости:	не зарегистрировано	
5	Договоры участия в долевом строительстве:	не зарегистрировано	
6	Заявленные в судебном порядке права требования:	данные отсутствуют	
7	Сведения о возражении в отношении зарегистрированного права:	данные отсутствуют	
8	Сведения о наличии решения об изъятии объекта недвижимости для государственных и муниципальных нужд:	данные отсутствуют	
9	Сведения о невозможности государственной регистрации без личного участия правообладателя или его законного представителя:	данные отсутствуют	
10	Правонарешения и сведения о наличии поступивших, но не рассмотренных заявлений о проведении государственной регистрации права (перехода, прекращения права), ограничения права или обременения объекта недвижимости, сделки в отношении объекта недвижимости:	отсутствуют	

ДОКУМЕНТ ПОДПИСАН
ЭЛЕКТРОННОЙ ПОДПИСЬЮ

Сертификат: 44551274004744311092403281385306506
В случае: 44551274004744311092403281385306506
РЕГИСТРАЦИЯ КАДАСТРА И КАРТОГРАФИИ
Действителен с 15.07.2022 по 18.08.2023

полное наименование должности		инициалы, фамилия
-------------------------------	--	-------------------

Помещение			
вид объекта недвижимости			
Лист № 1 раздела 8	Всего листов раздела 8: 1	Всего разделов: 3	Всего листов выписки: 4
07.10.2022г. № КУВИ-001/2022-176710097			
Кадастровый номер: 24:50:0100219:444		Номер этажа (этажей): 1	

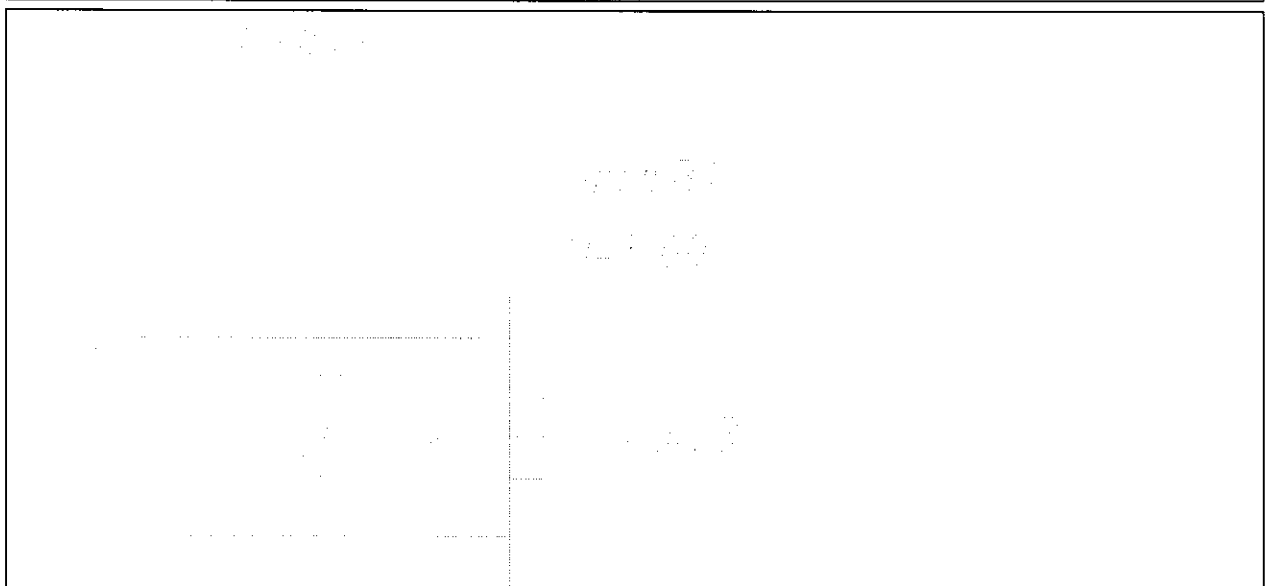

Масштаб 1

ДОКУМЕНТ ПОДПИСАН
ЭЛЕКТРОННОЙ ПОДПИСЬЮ

Сертификат: 44551274004744311092403281385306506
В случае: 44551274004744311092403281385306506
РЕГИСТРАЦИЯ КАДАСТРА И КАРТОГРАФИИ
Действителен с 15.07.2022 по 18.08.2023

полное наименование должности		инициалы, фамилия
-------------------------------	--	-------------------


Выписка из Единого государственного реестра недвижимости об объекте недвижимости

Сведения о характеристиках объекта недвижимости

На основании запроса от 07.10.2022, поступившего на рассмотрение 07.10.2022, сообщаем, что согласно записям Единого государственного реестра недвижимости:

Раздел 1 Лист 1


Помещение	
вид объекта недвижимости	
Лист № 1 раздела 1	Всего листов раздела 1: 2
Всего разделов: 3	Всего листов выписки: 4
07.10.2022г. № КУВН-001/2022-176710090	
Кадастровый номер:	24:50:0100219:446
Номер кадастрового квартала:	24:50:0100219
Дата присвоения кадастрового номера:	23.12.2010
Ранее присвоенный государственный учетный номер:	Инвентарный номер 04:401:001:000000520:0003:20005; Кадастровый номер 24:50:0000000:0:45051/1
Местоположение:	Красноярский край, г. Красноярск, пер. Телевизорный, д. 3, строен. 3, пом. 5
Площадь:	15,1
Назначение:	Нежилое
Наименование:	Нежилое помещение
Номер, тип этажа, на котором расположено помещение, машино-место	Этаж № 1
Вид жилого помещения:	данные отсутствуют
Кадастровая стоимость, руб.:	146537,58
Кадастровые номера иных объектов недвижимости, в пределах которых расположен объект недвижимости:	24:50:0100219:118
Кадастровые номера объектов недвижимости, из которых образован объект недвижимости:	данные отсутствуют
Кадастровые номера образованных объектов недвижимости:	данные отсутствуют
Сведения о включении объекта недвижимости в состав предприятия как имущественного комплекса:	данные отсутствуют
Сведения о включении объекта недвижимости в состав единого недвижимого комплекса:	данные отсутствуют
Виды разрешенного использования:	данные отсутствуют
Сведения о включении объекта недвижимости в реестр объектов культурного наследия:	данные отсутствуют
Сведения о кадастровом инженере:	данные отсутствуют

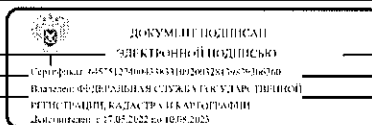

полное наименование должности	инициалы, фамилия
-------------------------------	-------------------

Лист 2

Помещение	
вид объекта недвижимости	
Лист № 2 раздела 1	Всего листов раздела 1: 2
Всего разделов: 3	Всего листов выписки: 4
07.10.2022г. № КУВН-001/2022-176710090	
Кадастровый номер:	24:50:0100219:446
Сведения об отнесении жилого помещения к определенному виду жилых помещений специализированного жилищного фонда, к жилым помещениям наемного дома социального использования или наемного дома коммерческого использования:	данные отсутствуют
Статус записи об объекте недвижимости:	Сведения об объекте недвижимости имеют статус "актуальные, ранее учтенные"
Особые отметки:	Сведения, необходимые для заполнения раздела: 9 - Сведения о части (частях) помещения, отсутствуют.
Получатель выписки:	Янгурзова Ольга Александровна, действующий(ая) на основании документа "" ДЕПАРТАМЕНТ МУНИЦИПАЛЬНОГО ИМУЩЕСТВА И ЗЕМЕЛЬНЫХ ОТНОШЕНИЙ АДМИНИСТРАЦИИ ГОРОДА КРАСНОЯРСКА

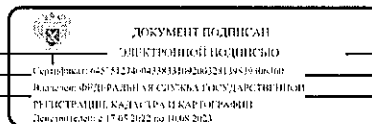

полное наименование должности	инициалы, фамилия
-------------------------------	-------------------


Выписка из Единого государственного реестра недвижимости об объекте недвижимости
Сведения о зарегистрированных правах

Раздел 2 Лист 3

Помещение			
вид объекта недвижимости			
Лист № 1 раздела 2	Всего листов раздела 2: 1	Всего разделов: 3	Всего листов выписки: 4
07.10.2022г. № КУВН-001/2022-176710090			
Кадастровый номер:		24:50:0100219:446	
1	Правообладатель (правообладатели):	1.1	Красное государственное казенное учреждение "Управление капитального строительства", ИНН: 2466215220, ОГРН: 1082468053040
2	Вид, номер, дата и время государственной регистрации права:	2.1	Оперативное управление 24:50:0100219:446-24/097/2021-8 01.09.2021 05:27:59
3	Сведения об осуществлении государственной регистрации сделки, права без необходимого в силу закона согласия третьего лица, органа:	3.1	данные отсутствуют
4	Ограничение прав и обременение объекта недвижимости:	не зарегистрировано	
1	Правообладатель (правообладатели):	1.2	Красноярский край
2	Вид, номер, дата и время государственной регистрации права:	2.2	Собственность 24:50:0100219:446-24/104/2021-7 01.09.2021 05:16:45
3	Сведения об осуществлении государственной регистрации сделки, права без необходимого в силу закона согласия третьего лица, органа:	3.2	данные отсутствуют
4	Ограничение прав и обременение объекта недвижимости:	не зарегистрировано	
5	Договоры участия в долевом строительстве:	не зарегистрировано	
6	Заявленные в судебном порядке права требования:	данные отсутствуют	
7	Сведения о возражении в отношении зарегистрированного права:	данные отсутствуют	
8	Сведения о наличии решения об изъятии объекта недвижимости для государственных и муниципальных нужд:	данные отсутствуют	
9	Сведения о невозможности государственной регистрации без личного участия правообладателя или его законного представителя:	данные отсутствуют	
10	Правомогущая и сведения о наличии поступивших, но не рассмотренных заявлений о проведении государственной регистрации права (перехода, прекращения права), ограничения права или обременения объекта недвижимости, сделки в отношении объекта недвижимости:	отсутствуют	
полное наименование должности		инициалы, фамилия	

Раздел 8 Лист 4

Выписка из Единого государственного реестра недвижимости об объекте недвижимости
План расположения помещения, машино-места на этаже (плане этажа)

 Помещение			
вид объекта недвижимости			
Лист № 1 раздела 8	Всего листов раздела 8: 1	Всего разделов: 3	Всего листов выписки: 4
07.10.2022г. № КУВН-001/2022-176710090			
Кадастровый номер: 24:50:0100219:446		Номер этажа (этажей): 1	
			
Масштаб 1			
полное наименование должности		инициалы, фамилия	


Выписка из Единого государственного реестра недвижимости об объекте недвижимости

Сведения о характеристиках объекта недвижимости

На основании запроса от 07.10.2022, поступившего на рассмотрение 07.10.2022, сообщаем, что согласно записям Единого государственного реестра недвижимости:

Раздел 1 Лист 1


Помещение	
вид объекта недвижимости	
Лист № 1 раздела 1	Всего листов раздела 1: 2
Всего разделов: 3	Всего листов выписки: 4
07.10.2022г. № КУВН-001/2022-176710101	
Кадастровый номер:	24:50:0100219:447
Номер кадастрового квартала:	24:50:0100219
Дата присвоения кадастрового номера:	23.12.2010
Ранее присвоенный государственный учетный номер:	Инвентарный номер 04:401:001:000000520:0003:20006; Кадастровый номер 24:50:0000000:0:45051/2
Местоположение:	Красноярский край, г. Красноярск, пер. Телевизорный, д. 3, строк. 3, пом. 6
Площадь:	7
Назначение:	Нежилое
Наименование:	Нежилое помещение
Номер, тип этажа, на котором расположено помещение, машино-место	Этаж № 1
Вид жилого помещения:	данные отсутствуют
Кадастровая стоимость, руб.:	67940.6
Кадастровые номера иных объектов недвижимости, в пределах которых расположен объект недвижимости:	24:50:0100219:118
Кадастровые номера объектов недвижимости, из которых образован объект недвижимости:	данные отсутствуют
Кадастровые номера образующих объектов недвижимости:	данные отсутствуют
Сведения о включении объекта недвижимости в состав предприятия как имущественного комплекса:	данные отсутствуют
Сведения о включении объекта недвижимости в состав единого недвижимого комплекса:	данные отсутствуют
Виды разрешенного использования:	данные отсутствуют
Сведения о включении объекта недвижимости в реестр объектов культурного наследия:	данные отсутствуют
Сведения о кадастровом нижестере:	данные отсутствуют

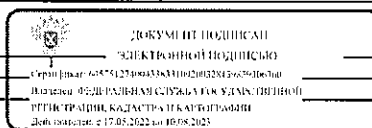

полное наименование должности	инициалы, фамилия
-------------------------------	-------------------

Лист 2

Помещение	
вид объекта недвижимости	
Лист № 2 раздела 1	Всего листов раздела 1: 2
Всего разделов: 3	Всего листов выписки: 4
07.10.2022г. № КУВН-001/2022-176710101	
Кадастровый номер:	24:50:0100219:447
Сведения об отнесении жилого помещения к определенному виду жилых помещений специализированного жилищного фонда, к жилым помещениям наемного дома социального использования или наемного дома коммерческого использования:	данные отсутствуют
Статус записи об объекте недвижимости:	Сведения об объекте недвижимости имеют статус "актуальные, ранее учтенные"
Особые отметки:	Сведения, необходимые для заполнения раздела: 9 - Сведения о части (частях) помещения, отсутствуют.
Получатель выписки:	Янгуразова Ольга Александровна, действующий(ая) на основании документа "" ДЕПАРТАМЕНТ МУНИЦИПАЛЬНОГО ИМУЩЕСТВА И ЗЕМЕЛЬНЫХ ОТНОШЕНИЙ АДМИНИСТРАЦИИ ГОРОДА КРАСНОЯРСКА

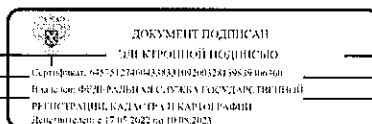

полное наименование должности	инициалы, фамилия
-------------------------------	-------------------

Помещение			
вид объекта недвижимости			
Лист № 1 раздела 2	Всего листов раздела 2: 1	Всего разделов: 3	Всего листов выписки: 4
07.10.2022г. № КУВН-001/2022-176710101			
Кадастровый номер:		24:50:0100219:447	
1	Правообладатель (правообладатели):	1.1	Краевое государственное казенное учреждение "Управление капитального строительства", ИНН: 2466215220, ОГРН: 1082468053040
2	Вид, номер, дата и время государственной регистрации права:	2.1	Оперативное управление 24:50:0100219:447-24/097/2021-8 01.09.2021 10:42:31
3	Сведения об осуществлении государственной регистрации сделки, права без необходимого в силу закона согласия третьего лица, органа:	3.1	данные отсутствуют
4	Ограничение прав и обременение объекта недвижимости:	не зарегистрировано	
1	Правообладатель (правообладатели):	1.2	Красноярский край
2	Вид, номер, дата и время государственной регистрации права:	2.2	Собственность 24:50:0100219:447-24/105/2021-7 01.09.2021 10:38:53
3	Сведения об осуществлении государственной регистрации сделки, права без необходимого в силу закона согласия третьего лица, органа:	3.2	данные отсутствуют
4	Ограничение прав и обременение объекта недвижимости:	не зарегистрировано	
5	Договоры участия в долевом строительстве:	не зарегистрировано	
6	Заявленные в судебном порядке права требования:	данные отсутствуют	
7	Сведения о возражении в отношении зарегистрированного права:	данные отсутствуют	
8	Сведения о наличии решения об изъятии объекта недвижимости для государственных и муниципальных нужд:	данные отсутствуют	
9	Сведения о невозможности государственной регистрации без личного участия правообладателя или его законного представителя:	данные отсутствуют	
10	Правонарешения и сведения о наличии поступающих, но не рассмотренных заявлений о проведении государственной регистрации права (перехода, прекращения права), ограничения права или обременения объекта недвижимости, сделки в отношении объекта недвижимости:	отсутствуют	

полное наименование должности

инициалы, фамилия

Помещение			
вид объекта недвижимости			
Лист № 1 раздела 8	Всего листов раздела 8: 1	Всего разделов: 3	Всего листов выписки: 4
07.10.2022г. № КУВН-001/2022-176710101			
Кадастровый номер: 24:50:0100219:447		Номер этажа (этажей): 1	
Масштаб 1			

полное наименование должности

инициалы, фамилия


Выписка из Единого государственного реестра недвижимости об объекте недвижимости

Сведения о характеристиках объекта недвижимости

На основании запроса от 07.10.2022, поступившего на рассмотрение 07.10.2022, сообщаем, что согласно записям Единого государственного реестра недвижимости:

Раздел 1 Лист 1


Помещение	
вид объекта недвижимости	
Лист № 1 раздела 1	Всего листов раздела 1: 2
Всего разделов: 3	Всего листов выписки: 4
07.10.2022г. № КУВИ-001/2022-176710100	
Кадастровый номер:	24:50:0100219:441
Номер кадастрового квартала:	24:50:0100219
Дата присвоения кадастрового номера:	23.12.2010
Ранее присвоенный государственный учетный номер:	Инвентарный номер 04:401:001:000000520:0003:20008; Кадастровый номер 24:50:0000000:0:45051/6
Местоположение:	Красноярский край, г. Красноярск, пер. Телевизиорный, д. 3, строев. 3, пом. 8
Площадь:	575.3
Назначение:	Нежилое
Наименование:	Нежилое помещение
Номер, тип этажа, на котором расположено помещение, машино-место	Этаж № 1
Вид жилого помещения:	данные отсутствуют
Кадастровая стоимость, руб.:	5583746.74
Кадастровые номера иных объектов недвижимости, в пределах которых расположен объект недвижимости:	24:50:0100219:118
Кадастровые номера объектов недвижимости, из которых образован объект недвижимости:	данные отсутствуют
Кадастровые номера образованных объектов недвижимости:	данные отсутствуют
Сведения о включении объекта недвижимости в состав предприятия как имущественного комплекса:	данные отсутствуют
Сведения о включении объекта недвижимости в состав единого недвижимого комплекса:	данные отсутствуют
Виды разрешенного использования:	данные отсутствуют
Сведения о включении объекта недвижимости в реестр объектов культурного наследия:	данные отсутствуют
Сведения о кадастровом инженере:	данные отсутствуют

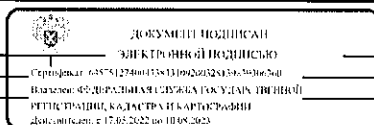

полное наименование должности: _____ инициалы, фамилия: _____

Лист 2

Помещение	
вид объекта недвижимости	
Лист № 2 раздела 1	Всего листов раздела 1: 2
Всего разделов: 3	Всего листов выписки: 4
07.10.2022г. № КУВИ-001/2022-176710100	
Кадастровый номер:	24:50:0100219:441
Сведения об отнесении жилого помещения к определенному виду жилых помещений специализированного жилищного фонда, к жилым помещениям наемного дома социального использования или наемного дома коммерческого использования:	данные отсутствуют
Статус записи об объекте недвижимости:	Сведения об объекте недвижимости имеют статус "актуальные, ранее учтенные"
Особые отметки:	Сведения, необходимые для заполнения раздела: 9 - Сведения о части (частях) помещения, отсутствуют.
Получатель выписки:	Янгуразова Ольга Александровна, действующий(ая) на основании документа "" ДЕПАРТАМЕНТ МУНИЦИПАЛЬНОГО ИМУЩЕСТВА И ЗЕМЕЛЬНЫХ ОТНОШЕНИЙ АДМИНИСТРАЦИИ ГОРОДА КРАСНОЯРСКА

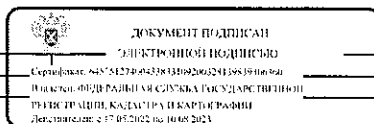

полное наименование должности: _____ инициалы, фамилия: _____

Выписка из Единого государственного реестра недвижимости об объекте недвижимости
Сведения о зарегистрированных правах

Раздел 2 Лист 3

Помещение			
вид объекта недвижимости			
Лист № 1 раздела 2	Всего листов раздела 2: 1	Всего разделов: 3	Всего листов выписки: 4
07.10.2022г. № КУВН-001/2022-176710100			
Кадастровый номер:		24:50:0100219:441	
1	Правообладатель (правообладатели):	1.1	Краевое государственное казенное учреждение "Управление капитального строительства", ИНН: 2466215220, ОГРН: 1082468053040
2	Вид, номер, дата и время государственной регистрации права:	2.1	Оперативное управление 24:50:0100219:441-24/097/2021-8 01.09.2021 05:30:01
3	Сведения об осуществлении государственной регистрации сделки, права без необходимого в силу закона согласия третьего лица, органа:	3.1	данные отсутствуют
4	Ограничение прав и обременение объекта недвижимости:	не зарегистрировано	
1	Правообладатель (правообладатели):	1.2	Красноярский край
2	Вид, номер, дата и время государственной регистрации права:	2.2	Собственность 24:50:0100219:441-24/097/2021-7 01.09.2021 05:15:26
3	Сведения об осуществлении государственной регистрации сделки, права без необходимого в силу закона согласия третьего лица, органа:	3.2	данные отсутствуют
4	Ограничение прав и обременение объекта недвижимости:	не зарегистрировано	
5	Договоры участия в долевом строительстве:	не зарегистрировано	
6	Заявленные в судебном порядке права требования:	данные отсутствуют	
7	Сведения о возражении в отношении зарегистрированного права:	данные отсутствуют	
8	Сведения о наличии решения об изъятии объекта недвижимости для государственных и муниципальных нужд:	данные отсутствуют	
9	Сведения о невозможности государственной регистрации без личного участия правообладателя или его законного представителя:	данные отсутствуют	
10	Правопритязания и сведения о наличии поступивших, но не рассмотренных заявлений о проведении государственной регистрации права (перехода, прекращения права), ограничения права или обременения объекта недвижимости, сделки в отношении объекта недвижимости:	отсутствуют	
полное наименование должности		инициалы, фамилия	



ДОКУМЕНТ ПОДПИСАН
ЭЛЕКТРОННОЙ ПОДПИСЬЮ
Сертификат: 4457427404438310020024170670306200
Выдано: ФЕДЕРАЛЬНОМУ СЛУЖБЕ ГОСУДАРСТВЕННОЙ
РЕГИСТРАЦИИ, КАДАСТРА И КАРТОГРАФИИ
Действителен с 17.05.2022 по 10.08.2025

Раздел 8 Лист 4

Выписка из Единого государственного реестра недвижимости об объекте недвижимости
План расположения помещения, машино-места на этаже (плане этажа)

Помещение			
вид объекта недвижимости			
Лист № 1 раздела 8	Всего листов раздела 8: 1	Всего разделов: 3	Всего листов выписки: 4
07.10.2022г. № КУВН-001/2022-176710100			
Кадастровый номер: 24:50:0100219:441		Номер этажа (этажей): 1	
			
Масштаб 1			
полное наименование должности		инициалы, фамилия	



ДОКУМЕНТ ПОДПИСАН
ЭЛЕКТРОННОЙ ПОДПИСЬЮ
Сертификат: 4457427404438310020024170670306200
Выдано: ФЕДЕРАЛЬНОМУ СЛУЖБЕ ГОСУДАРСТВЕННОЙ
РЕГИСТРАЦИИ, КАДАСТРА И КАРТОГРАФИИ
Действителен с 17.05.2022 по 10.08.2025


Выписка из Единого государственного реестра недвижимости об объекте недвижимости

Сведения о характеристиках объекта недвижимости

На основании запроса от 07.10.2022, поступившего на рассмотрение 07.10.2022, сообщаем, что согласно записям Единого государственного реестра недвижимости:

Раздел 1 Лист 1


Помещение			
вид объекта недвижимости			
Лист № 1 раздела 1	Всего листов раздела 1: 2	Всего разделов: 3	Всего листов выписки: 4
07.10.2022г. № КУВН-001/2022-176924201			
Кадастровый номер:	24:50:0100219:443		
Номер кадастрового квартала:	24:50:0100219		
Дата присвоения кадастрового номера:	25.12.2010		
Ранее присвоенный государственный учетный номер:	Инвентарный номер 04:401:001:000000520:0003:20009; Кадастровый номер 24:50:0000000:0:45051/10		
Местоположение:	Красноярский край, г. Красноярск, пер. Телевизорный, д. 3, строен. 3, пом. 9		
Площадь:	44,7		
Назначение:	Нежилое		
Наименование:	Нежилое помещение		
Номер, тип этажа, на котором расположено помещение, машино-место	Этаж № 1		
Вид жилого помещения:	данные отсутствуют		
Кадастровая стоимость, руб.:	433849,26		
Кадастровые номера иных объектов недвижимости, в пределах которых расположен объект недвижимости:	24:50:0100219:118		
Кадастровые номера объектов недвижимости, из которых образован объект недвижимости:	данные отсутствуют		
Кадастровые номера образованных объектов недвижимости:	данные отсутствуют		
Сведения о включении объекта недвижимости в состав предприятия как имущественного комплекса:	данные отсутствуют		
Сведения о включении объекта недвижимости в состав единого недвижимого комплекса:	данные отсутствуют		
Виды разрешенного использования:	данные отсутствуют		
Сведения о включении объекта недвижимости в реестр объектов культурного наследия:	данные отсутствуют		
Сведения о кадастровом инженере:	данные отсутствуют		

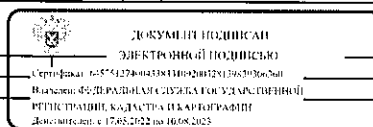

полное наименование должности	инициалы, фамилия
-------------------------------	-------------------


Лист 2

Помещение			
вид объекта недвижимости			
Лист № 2 раздела 1	Всего листов раздела 1: 2	Всего разделов: 3	Всего листов выписки: 4
07.10.2022г. № КУВН-001/2022-176924201			
Кадастровый номер:	24:50:0100219:443		
Сведения об отнесении жилого помещения к определенному виду жилых помещений специализированного жилищного фонда, к жилым помещениям наемного дома социального использования или наемного дома коммерческого использования:	данные отсутствуют		
Статус записи об объекте недвижимости:	Сведения об объекте недвижимости имеют статус "актуальные, ранее учтенные"		
Особые отметки:	Сведения, необходимые для заполнения раздела: 9 - Сведения о части (частях) помещения, отсутствуют.		
Получатель выписки:	Янгуразова Ольга Александровна, действующий(ая) на основании документа "" ДЕПАРТАМЕНТ МУНИЦИПАЛЬНОГО ИМУЩЕСТВА И ЗЕМЕЛЬНЫХ ОТНОШЕНИЙ АДМИНИСТРАЦИИ ГОРОДА КРАСНОЯРСКА		

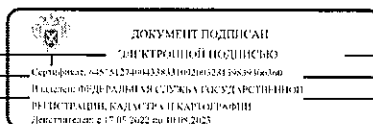

полное наименование должности	инициалы, фамилия
-------------------------------	-------------------

Помещение			
вид объекта недвижимости			
Лист № 1 раздела 2	Всего листов раздела 2: 1	Всего разделов: 3	Всего листов выписки: 4
07.10.2022г. № КУВН-001/2022-176924201			
Кадастровый номер:		24:50:0100219:443	
1	Правообладатель (правообладатели):	1.1	Краевое государственное казенное учреждение "Управление капитального строительства", ИНН: 2466215220, ОГРН: 1082468053040
2	Вид, номер, дата и время государственной регистрации права:	2.1	Оперативное управление 24:50:0100219:443-24/095/2021-4 31.08.2021 06:41:34
3	Сведения об осуществлении государственной регистрации сделки, права без необходимого в силу закона согласия третьего лица, органа:	3.1	данные отсутствуют
4	Ограничение прав и обременение объекта недвижимости:	не зарегистрировано	
1	Правообладатель (правообладатели):	1.2	Красноярский край
2	Вид, номер, дата и время государственной регистрации права:	2.2	Собственность 24:50:0100219:443-24/095/2021-3 31.08.2021 06:13:44
3	Сведения об осуществлении государственной регистрации сделки, права без необходимого в силу закона согласия третьего лица, органа:	3.2	данные отсутствуют
4	Ограничение прав и обременение объекта недвижимости:	не зарегистрировано	
5	Договоры участия в долевом строительстве:	не зарегистрировано	
6	Заявленные в судебном порядке права требования:	данные отсутствуют	
7	Сведения о возражении в отношении зарегистрированного права:	данные отсутствуют	
8	Сведения о наличии решения об изъятии объекта недвижимости для государственных и муниципальных нужд:	данные отсутствуют	
9	Сведения о невозможности государственной регистрации без личного участия правообладателя или его законного представителя:	данные отсутствуют	
10	Правонарешения и сведения о наличии наступивших, но не рассмотренных заявлений о проведении государственной регистрации права (перехода, прекращения права), ограничения права или обременения объекта недвижимости, сделки в отношении объекта недвижимости:	отсутствуют	
полное наименование должности		инициалы, фамилия	

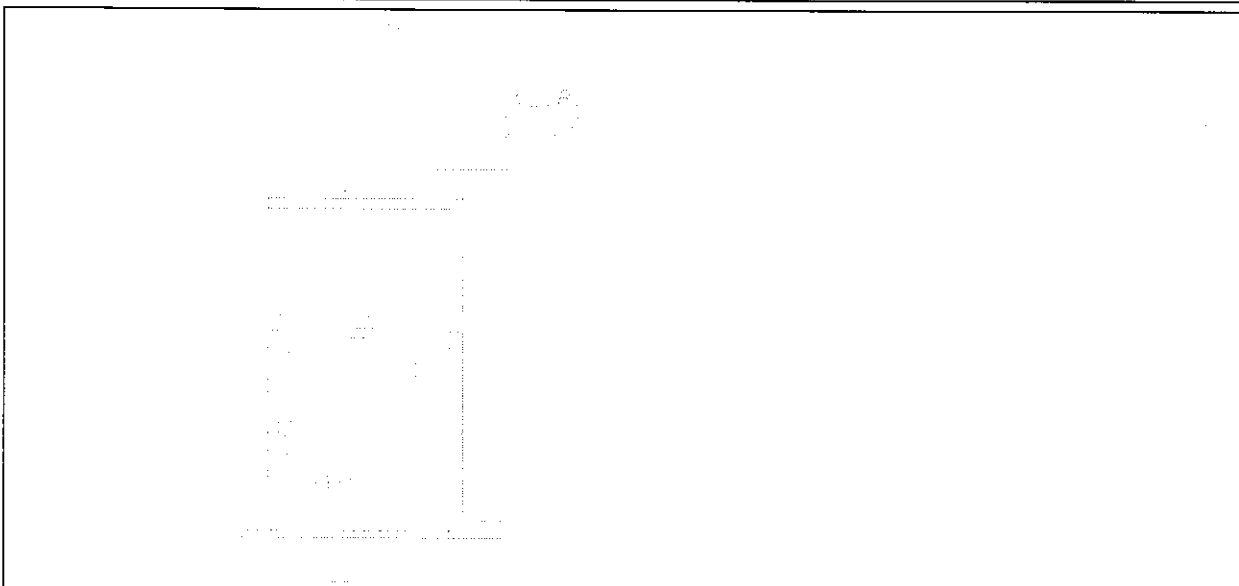Помещение			
вид объекта недвижимости			
Лист № 1 раздела 8	Всего листов раздела 8: 1	Всего разделов: 3	Всего листов выписки: 4
07.10.2022г. № КУВН-001/2022-176924201			
Кадастровый номер: 24:50:0100219:443		Номер этажа (этажей): 1	
			
Масштаб 1			
полное наименование должности		инициалы, фамилия	


Выписка из Единого государственного реестра недвижимости об объекте недвижимости

Сведения о характеристиках объекта недвижимости

На основании запроса от 07.10.2022, поступившего на рассмотрение 07.10.2022, сообщаем, что согласно записям Единого государственного реестра недвижимости:

Раздел 1 Лист 1


Помещение	
вид объекта недвижимости	
Лист № 1 раздела 1	Всего листов раздела 1: 2
Всего разделов: 3	Всего листов выписки: 4
07.10.2022г. № КУВИ-001/2022-176710093	
Кадастровый номер:	24:50:0100219:440
Номер кадастрового квартала:	24:50:0100219
Дата присвоения кадастрового номера:	23.12.2010
Ранее присвоенный государственный учетный номер:	Инвентарный номер 04:401:001:000000520:0003:20010; Кадастровый номер 24:50:0000000:0:45051/4
Местоположение:	Красноярский край, г. Красноярск, пер. Телевизорный, д. 3, строен. 3, пом. 10
Площадь:	7,2
Назначение:	Нежилое
Наименование:	Нежилое помещение
Номер, тип этажа, на котором расположено помещение, машино-место	Этаж № 1
Вид жилого помещения:	данные отсутствуют
Кадастровая стоимость, руб.:	69881,76
Кадастровые номера иных объектов недвижимости, в пределах которых расположен объект недвижимости:	24:50:0100219:118
Кадастровые номера объектов недвижимости, из которых образован объект недвижимости:	данные отсутствуют
Кадастровые номера образованных объектов недвижимости:	данные отсутствуют
Сведения о включении объекта недвижимости в состав предприятия как имущественного комплекса:	данные отсутствуют
Сведения о включении объекта недвижимости в состав единого недвижимого комплекса:	данные отсутствуют
Виды разрешенного использования:	данные отсутствуют
Сведения о включении объекта недвижимости в реестр объектов культурного наследия:	данные отсутствуют
Сведения о кадастровом инженере:	данные отсутствуют

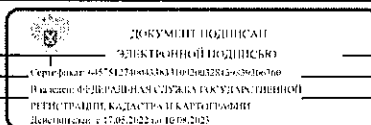

полное наименование должности	инициалы, фамилия
-------------------------------	-------------------

Лист 2

Помещение	
вид объекта недвижимости	
Лист № 2 раздела 1	Всего листов раздела 1: 2
Всего разделов: 3	Всего листов выписки: 4
07.10.2022г. № КУВИ-001/2022-176710093	
Кадастровый номер:	24:50:0100219:440
Сведения об отнесении жилого помещения к определенному виду жилых помещений специализированного жилищного фонда, к жилым помещениям наемного дома социального использования или наемного дома коммерческого использования:	данные отсутствуют
Статус записи об объекте недвижимости:	Сведения об объекте недвижимости имеют статус "актуальные, ранее учтенные"
Особые отметки:	Сведения, необходимые для заполнения раздела: 9 - Сведения о части (частях) помещения, отсутствуют.
Получатель выписки:	Янгуразова Ольга Александровна, действующий(ая) на основании документа "" ДЕПАРТАМЕНТ МУНИЦИПАЛЬНОГО ИМУЩЕСТВА И ЗЕМЕЛЬНЫХ ОТНОШЕНИЙ АДМИНИСТРАЦИИ ГОРОДА КРАСНОЯРСКА

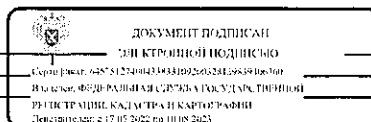

полное наименование должности	инициалы, фамилия
-------------------------------	-------------------

Помещение вид объекта недвижимости			
Лист № 1 раздела 2	Всего листов раздела 2: 1	Всего разделов: 3	Всего листов выписки: 4
07.10.2022г. № КУВН-001/2022-176710093			
Кадастровый номер:		24:50:0100219:440	
1	Правообладатель (правообладатели):	1.1	Красное государственное казенное учреждение "Управление капитального строительства", ИНН: 2466215220, ОГРН: 1082468053040
2	Вид, номер, дата и время государственной регистрации права:	2.1	Оперативное управление 24:50:0100219:440-24/097/2021-8 01.09.2021 12:24:18
3	Сведения об осуществлении государственной регистрации сделки, права без необходимого в силу закона согласия третьего лица, органа:	3.1	данные отсутствуют
4	Ограничение прав и обременение объекта недвижимости:	не зарегистрировано	
1	Правообладатель (правообладатели):	1.2	Красноярский край
2	Вид, номер, дата и время государственной регистрации права:	2.2	Собственность 24:50:0100219:440-24/097/2021-7 01.09.2021 12:30:44
3	Сведения об осуществлении государственной регистрации сделки, права без необходимого в силу закона согласия третьего лица, органа:	3.2	данные отсутствуют
4	Ограничение прав и обременение объекта недвижимости:	не зарегистрировано	
5	Договоры участия в долевом строительстве:	не зарегистрировано	
6	Заявленные в судебном порядке права требования:	данные отсутствуют	
7	Сведения о возражении в отношении зарегистрированного права:	данные отсутствуют	
8	Сведения о наличии решения об изъятии объекта недвижимости для государственных и муниципальных нужд:	данные отсутствуют	
9	Сведения о невозможности государственной регистрации без личного участия правообладателя или его законного представителя:	данные отсутствуют	
10	Правонарешения и сведения о наличии поступивших, но не рассмотренных заявлений о проведении государственной регистрации права (перехода, прекращения права), ограничения права или обременения объекта недвижимости, сделки в отношении объекта недвижимости:	отсутствуют	

ДОКУМЕНТ ПОДПИСАН
ЭЛЕКТРОННОЙ ПОДПИСЬЮ

Сертификат: 645751274094338331092005220134819106100

Выдано: ФЕДЕРАЛЬНОМУ СЛУЖБУ ГОСУДАРСТВЕННОЙ
РЕГИСТРАЦИИ, КАДАСТРА И КАРТОГРАФИИ

Действителен с 17.05.2022 по 10.08.2025

полное наименование должности	инициалы, фамилия
-------------------------------	-------------------

Выписка из Единого государственного реестра недвижимости об объекте недвижимости
План расположения помещения, машино-места на этаже (плане этажа)

Помещение вид объекта недвижимости			
Лист № 1 раздела 8	Всего листов раздела 8: 1	Всего разделов: 3	Всего листов выписки: 4
07.10.2022г. № КУВН-001/2022-176710093			
Кадастровый номер: 24:50:0100219:440		Номер этажа (этажей): 1	
Масштаб 1			

ДОКУМЕНТ ПОДПИСАН
ЭЛЕКТРОННОЙ ПОДПИСЬЮ

Сертификат: 645751274094338331092005220134819106100

Выдано: ФЕДЕРАЛЬНОМУ СЛУЖБУ ГОСУДАРСТВЕННОЙ
РЕГИСТРАЦИИ, КАДАСТРА И КАРТОГРАФИИ

Действителен с 17.05.2022 по 10.08.2025

полное наименование должности	инициалы, фамилия
-------------------------------	-------------------

Сведения о характеристиках объекта недвижимости

Раздел I Лист I


 ДОКУМЕНТ ПОДПИСАН
 ЭЛЕКТРОННОЙ ПОДПИСЬЮ
 Сертификат: 44574274044534108200281306266666
 Выдан: Федеральная служба по управлению
 регистрацией, кадастра и картографии
 Действителен: с 17.05.2022 по 16.08.2023

Помещение				Лист 2
вид объекта недвижимости				
Лист № 2 раздела 1	Всего листов раздела 1: 2	Всего разделов: 3	Всего листов выписки: 4	
07.10.2022г. № КУВИ-001/2022-176710107				
Кадастровый номер:		24:50:0100219:438		
Сведения об отнесении жилого помещения к определенному виду жилых помещений специализированного жилищного фонда, к жилым помещениям наемного дома социального использования или наемного дома коммерческого использования:		данные отсутствуют		
Статус данных об объекте недвижимости:		Сведения об объекте недвижимости имеют статус "актуальные, ранее учтенные"		
Особые отметки:		Сведения, необходимые для заполнения раздела: 9 - Сведения о части (частях) помещения, отсутствуют.		
Получатель выписки:		Янгурзова Ольга Александровна, действующий(ая) на основании документа "" ДЕПАРТАМЕНТ МУНИЦИПАЛЬНОГО ИМУЩЕСТВА И ЗЕМЕЛЬНЫХ ОТНОШЕНИЙ АДМИНИСТРАЦИИ ГОРОДА КРАСНОЯРСКА		

ДОКУМЕНТ ПОДПИСАН
ЭЛЕКТРОННОЙ ПОДПИСЬЮ

Сертификат: 6A5751E24676433833D9260328139439 Key-Info
Издатель: ФЕДЕРАЛЬНАЯ СЛУЖБА ГОСУДАРСТВЕННОЙ
РЕГИСТРАЦИИ, КАДАСТРА И КАРТОГРАФИИ
Дата выпуска: 2017.05.20/2017.06.06/2017.5


Выписка из Единого государственного реестра недвижимости об объекте недвижимости
Сведения о зарегистрированных правах

Раздел 2 Лист 3

Помещение вид объекта недвижимости			
Лист № 1 раздела 2	Всего листов раздела 2: 1	Всего разделов: 3	Всего листов выписки: 4
07.10.2022г. № КУВН-001/2022-176710107			
Кадастровый номер:		24:50:0100219:438	
1	Правообладатель (правообладатели):	1.1	Красное государственное казенное учреждение "Управление капитального строительства", ИНН: 2466215220, ОГРН: 1082468053040
2	Вид, номер, дата и время государственной регистрации права:	2.1	Оперативное управление 24:50:0100219:438-24/095/2021-8 01.09.2021 07:44:05
3	Сведения об осуществлении государственной регистрации сделки, права без необходимого в силу закона согласия третьего лица, органа:	3.1	данные отсутствуют
4	Ограничение прав и обременение объекта недвижимости:	не зарегистрировано	
1	Правообладатель (правообладатели):	1.2	Красноярский край
2	Вид, номер, дата и время государственной регистрации права:	2.2	Собственность 24:50:0100219:438-24/095/2021-7 01.09.2021 07:40:24
3	Сведения об осуществлении государственной регистрации сделки, права без необходимого в силу закона согласия третьего лица, органа:	3.2	данные отсутствуют
4	Ограничение прав и обременение объекта недвижимости:	не зарегистрировано	
5	Договоры участия в долевом строительстве:	не зарегистрировано	
6	Заявленные в судебном порядке права требования:	данные отсутствуют	
7	Сведения о возражении в отношении зарегистрированного права:	данные отсутствуют	
8	Сведения о наличии решения об изъятии объекта недвижимости для государственных и муниципальных нужд:	данные отсутствуют	
9	Сведения о невозможности государственной регистрации без личного участия правообладателя или его законного представителя:	данные отсутствуют	
10	Правовитязания и сведения о наличии поступивших, но не рассмотренных заявлений о проведении государственной регистрации права (перехода, прекращения права), ограничения права или обременения объекта недвижимости, сделки в отношении объекта недвижимости:	отсутствуют	
полное наименование должности		инициалы, фамилия	

Раздел 8 Лист 4

Выписка из Единого государственного реестра недвижимости об объекте недвижимости
План расположения помещения, машино-места на этаже (плане этажа)

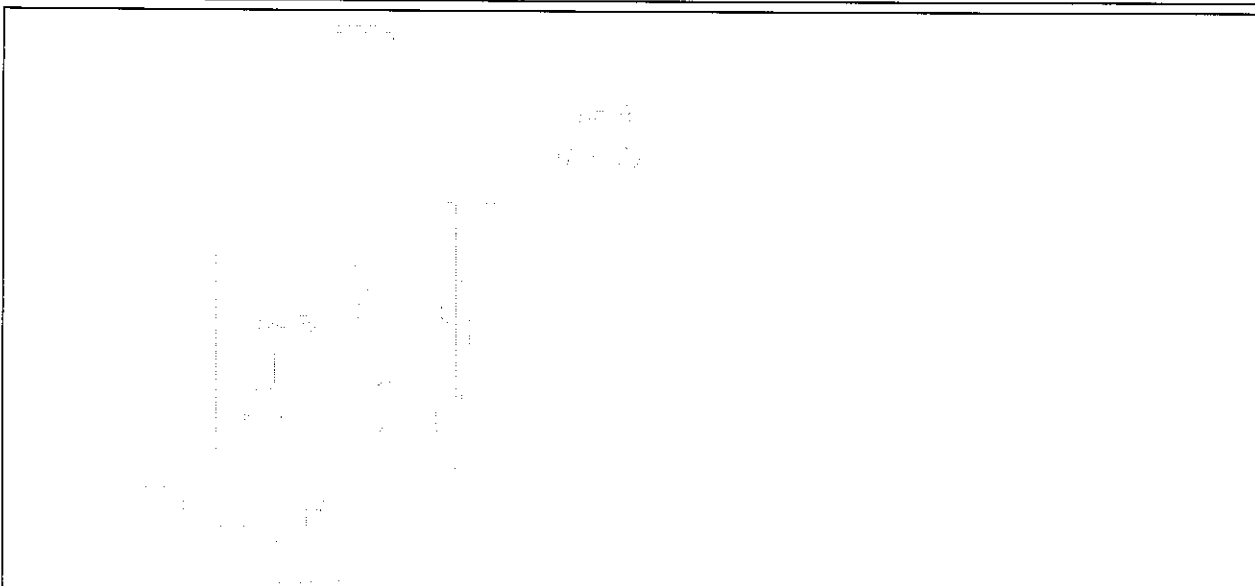Помещение вид объекта недвижимости			
Лист № 1 раздела 8	Всего листов раздела 8: 1	Всего разделов: 3	Всего листов выписки: 4
07.10.2022г. № КУВН-001/2022-176710107			
Кадастровый номер: 24:50:0100219:438		Номер этажа (этажей): 2	
			
Масштаб 1			
полное наименование должности		инициалы, фамилия	

Выписка из Единого государственного реестра недвижимости об объекте недвижимости

Сведения о характеристиках объекта недвижимости

На основании запроса от 07.10.2022, поступившего на рассмотрение 07.10.2022, сообщаем, что согласно записям Единого государственного реестра недвижимости:

Раздел 1 Лист 1

Здание	
вид объекта недвижимости	
Лист № 1 раздела 1	Всего листов раздела 1: 2
Всего разделов: 3	
Всего листов выписки: 4	
07.10.2022г. № КУВН-001/2022-176924286	
Кадастровый номер:	24:50:0100219:154
Номер кадастрового квартала:	24:50:0100219
Дата присвоения кадастрового номера:	29.12.2010
Ранее присвоенный государственный учетный номер:	Инвентарный номер 04_401_001_000000520; Инвентарный номер 5-12831-96; Кадастровый номер 24:50:0000000:0:84664
Местоположение:	Красноярский край, г. Красноярск, пер. Телевизионный, д. 3, стр. 5
Площадь:	74,5
Назначение:	Нежилое
Наименование:	Стоянка автомобилей
Количество этажей, в том числе подземных этажей:	1, в том числе подземных 0
Материал наружных стен:	Железобетонные
Год ввода в эксплуатацию по завершении строительства:	данные отсутствуют
Год завершения строительства:	2000
Кадастровая стоимость, руб.:	1227432,57
Кадастровые номера иных объектов недвижимости, в пределах которых расположен объект недвижимости:	24:50:0100219:6
Кадастровые номера помещений, машино-мест, расположенных в здании или сооружении:	данные отсутствуют
Кадастровые номера объектов недвижимости, из которых образован объект недвижимости:	данные отсутствуют
Кадастровые номера образованных объектов недвижимости:	данные отсутствуют
Сведения о включении объекта недвижимости в состав предприятия как имущественного комплекса:	данные отсутствуют
Сведения о включении объекта недвижимости в состав единого недвижимого комплекса:	данные отсутствуют
Виды разрешенного использования:	данные отсутствуют
полное наименование должности	 ДОКУМЕНТ ПОДПИСАН ЭЛЕКТРОННОЙ ПОДПИСЬЮ Сертификат: 6457*12340433883106200324130839306106 Выдано: ФЕДЕРАЛЬНОМУ АГЕНСТВУ ГОСУДАРСТВЕННОЙ РЕГИСТРАЦИИ, КАДАСТРА И КАРТОГРАФИИ Действителен с 17.05.2022 по 10.08.2025
	инициалы, фамилия

Лист 2

Здание	
вид объекта недвижимости	
Лист № 2 раздела 1	Всего листов раздела 1: 2
Всего разделов: 3	
Всего листов выписки: 4	
07.10.2022г. № КУВН-001/2022-176924286	
Кадастровый номер:	24:50:0100219:154
Сведения о включении объекта недвижимости в реестр объектов культурного наследия:	данные отсутствуют
Сведения о кадастровом инженере:	данные отсутствуют
Статус записи об объекте недвижимости:	Сведения об объекте недвижимости имеют статус "актуальные, ранее учтенные"
Особые отметки:	Сведения, необходимые для заполнения разделов: 6 - Сведения о частях объекта недвижимости; 7 - Перечень помещений, машино-мест, расположенных в здании, сооружении; 8 - План расположения помещения, машино-места на этаже (планы этажа), отсутствуют.
Получатель выписки:	Янгурзова Ольга Александровна, действующий(ая) на основании документа "" ДЕПАРТАМЕНТ МУНИЦИПАЛЬНОГО ИМУЩЕСТВА И ЗЕМЕЛЬНЫХ ОТНОШЕНИЙ АДМИНИСТРАЦИИ ГОРОДА КРАСНОЯРСКА

Здание	
вид объекта недвижимости	
Лист № 2 раздела 1	Всего листов раздела 1: 2
Всего разделов: 3	
Всего листов выписки: 4	
полное наименование должности	 ДОКУМЕНТ ПОДПИСАН ЭЛЕКТРОННОЙ ПОДПИСЬЮ Сертификат: 6457*12340433883106200324130839306106 Выдано: ФЕДЕРАЛЬНОМУ АГЕНСТВУ ГОСУДАРСТВЕННОЙ РЕГИСТРАЦИИ, КАДАСТРА И КАРТОГРАФИИ Действителен с 17.05.2022 по 10.08.2025
	инициалы, фамилия

Здание вид объекта недвижимости			
Лист № 1 раздела 2	Всего листов раздела 2: 1	Всего разделов: 3	Всего листов выписки: 4
07.10.2022г. № КУВН-001/2022-176924286			
Кадастровый номер:		24:50:0100219:154	
1	Правообладатель (правообладатели):	1.1	краевое государственное казенное учреждение "Управление капитального строительства", ИНН: 2466215220, ОГРН: 1082468053040
2	Вид, номер, дата и время государственной регистрации права:	2.1	Оперативное управление 24:50:0100219:154-24/095/2021-8 31.08.2021 07:56:53
3	Сведения об осуществлении государственной регистрации сделки, права без необходимого в силу закона согласия третьего лица, органа:	3.1	данные отсутствуют
4	Ограничение прав и обременение объекта недвижимости:	не зарегистрировано	
1	Правообладатель (правообладатели):	1.2	Красноярский край
2	Вид, номер, дата и время государственной регистрации права:	2.2	Собственность 24:50:0100219:154-24/095/2021-7 31.08.2021 07:50:03
3	Сведения об осуществлении государственной регистрации сделки, права без необходимого в силу закона согласия третьего лица, органа:	3.2	данные отсутствуют
4	Ограничение прав и обременение объекта недвижимости:	не зарегистрировано	
5	Договоры участия в долевом строительстве:	не зарегистрировано	
6	Заявленные в судебном порядке права требования:	данные отсутствуют	
7	Сведения о возражении в отношении зарегистрированного права:	данные отсутствуют	
8	Сведения о наличии решения об изъятии объекта недвижимости для государственных и муниципальных нужд:	данные отсутствуют	
9	Сведения о невозможности государственной регистрации без личного участия правообладателя или его законного представителя:	данные отсутствуют	
10	Правопритязания и сведения о наличии поступающих, но не рассмотренных заявлений о проведении государственной регистрации права (перехода, прекращения права), ограничения права или обременения объекта недвижимости, сделки в отношении объекта недвижимости:	отсутствуют	
полное наименование должности		инициалы, фамилия	

Здание вид объекта недвижимости			
Лист № 1 раздела 5	Всего листов раздела 5: 1	Всего разделов: 3	Всего листов выписки: 4
07.10.2022г. № КУВН-001/2022-176924286			
Кадастровый номер:		24:50:0100219:154	
Схема расположения объекта недвижимости (части объекта недвижимости) на земельном участке(ах)			
Масштаб 1:3000		Условные обозначения:	
полное наименование должности		инициалы, фамилия	


Выписка из Единого государственного реестра недвижимости об объекте недвижимости

Сведения о характеристиках объекта недвижимости

На основании запроса от 07.10.2022, поступившего на рассмотрение 07.10.2022, сообщаем, что согласно записям Единого государственного реестра недвижимости:

Раздел 1 Лист 1


Помещение	
вид объекта недвижимости	
Лист № 1 раздела 1	Всего листов раздела 1: 2
Всего разделов: 3	
Всего листов выписки: 4	
07.10.2022г. № КУВИ-001/2022-176704732	
Кадастровый номер:	24:50:0100219:437
Номер кадастрового квартала:	24:50:0100219
Дата присвоения кадастрового номера:	27.12.2010
Ранее присвоенный государственный учетный номер:	Инвентарный номер 04:401:001:000000520:0001:20013; Кадастровый номер 24:50:0000000:0:56105/6
Местоположение:	Красноярский край, г. Красноярск, пер. Телевизорный, д. 3, пом.13
Площадь:	926,1
Назначение:	Нежилое
Наименование:	Помещение
Номер, тип этажа, на котором расположено помещение, машино-место	Этаж № 4
Вид жилого помещения:	данные отсутствуют
Кадастровая стоимость, руб.:	8988541,38
Кадастровые номера иных объектов недвижимости, в пределах которых расположен объект недвижимости:	24:50:0100219:116
Кадастровые номера объектов недвижимости, из которых образован объект недвижимости:	данные отсутствуют
Кадастровые номера образованных объектов недвижимости:	данные отсутствуют
Сведения о включении объекта недвижимости в состав предприятия как имущественного комплекса:	данные отсутствуют
Сведения о включении объекта недвижимости в состав единого недвижимого комплекса:	данные отсутствуют
Виды разрешенного использования:	данные отсутствуют
Сведения о включении объекта недвижимости в реестр объектов культурного наследия:	данные отсутствуют
Сведения о кадастровом инженере:	данные отсутствуют

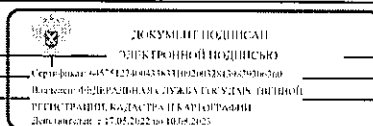

полное наименование должности	инициалы, фамилия
-------------------------------	-------------------

Лист 2

Помещение	
вид объекта недвижимости	
Лист № 2 раздела 1	Всего листов раздела 1: 2
Всего разделов: 3	
Всего листов выписки: 4	
07.10.2022г. № КУВИ-001/2022-176704732	
Кадастровый номер:	24:50:0100219:437
Сведения об отнесении жилого помещения к определенному виду жилых помещений специализированного жилищного фонда, к жилым помещениям наемного дома социального использования или наемного дома коммерческого использования:	данные отсутствуют
Статус записи об объекте недвижимости:	Сведения об объекте недвижимости имеют статус "актуальные, ранее учтенные"
Особые отметки:	Сведения, необходимые для заполнения раздела: 9 - Сведения о части (частях) помещения, отсутствуют.
Получатель выписки:	Янгурзова Ольга Александровна, действующий(ая) на основании документа "" ДЕПАРТАМЕНТ МУНИЦИПАЛЬНОГО ИМУЩЕСТВА И ЗЕМЕЛЬНЫХ ОТНОШЕНИЙ АДМИНИСТРАЦИИ ГОРОДА КРАСНОЯРСКА

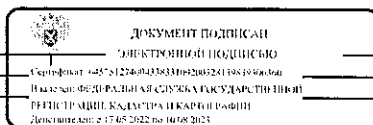

полное наименование должности	инициалы, фамилия
-------------------------------	-------------------

Выписка из Единого государственного реестра недвижимости об объекте недвижимости
Сведения о зарегистрированных правах

Раздел 2 Лист 3

Помещение			
вид объекта недвижимости			
Лист № 1 раздела 2	Всего листов раздела 2: 1	Всего разделов: 3	Всего листов выписки: 4
07.10.2022г. № КУВН-001/2022-176704732			
Кадастровый номер:		24:50:0100219:437	
1	Правообладатель (правообладатели):	1.1	Красное государственное казенное учреждение "Управление капитального строительства", ИНН: 2466215220, ОГРН: 1082468053040
2	Вид, номер, дата и время государственной регистрации права:	2.1	Оперативное управление 24:50:0100219:437-24/097/2021-4 31.08.2021 11:55:48
3	Сведения об осуществлении государственной регистрации сделки, права без необходимого в силу закона согласия третьего лица, органа:	3.1	данные отсутствуют
4	Ограничение прав и обременение объекта недвижимости:	не зарегистрировано	
1	Правообладатель (правообладатели):	1.2	Красноярский край
2	Вид, номер, дата и время государственной регистрации права:	2.2	Собственность 24:50:0100219:437-24/118/2021-3 31.08.2021 11:51:44
3	Сведения об осуществлении государственной регистрации сделки, права без необходимого в силу закона согласия третьего лица, органа:	3.2	данные отсутствуют
4	Ограничение прав и обременение объекта недвижимости:	не зарегистрировано	
5	Договоры участия в долевом строительстве:	не зарегистрировано	
6	Заявления в судебном порядке права требования:	данные отсутствуют	
7	Сведения о возражении в отношении зарегистрированного права:	данные отсутствуют	
8	Сведения о наличии решения об изъятии объекта недвижимости для государственных и муниципальных нужд:	данные отсутствуют	
9	Сведения о невозможности государственной регистрации без личного участия правообладателя или его законного представителя:	данные отсутствуют	
10	Правопритязания и сведения о наличии поступивших, но не рассмотренных заявлений о проведении государственной регистрации права (перехода, прекращения права), ограничения права или обременения объекта недвижимости, сделки в отношении объекта недвижимости:	отсутствуют	

ДОКУМЕНТ ПОДПИСАН
ЭЛЕКТРОННОЙ ПОДПИСЬЮ

Сертификат: 645751270-00378311002002201937002606
Получено: 04.10.2023 14:58:34
РЕГИСТРАЦИЯ КАДАСТРА И КАРТОГРАФИИ
Документ №: 17.05.2022 по 10.08.2023

полное наименование должности	инициалы, фамилия
-------------------------------	-------------------

Раздел 8 Лист 4

Выписка из Единого государственного реестра недвижимости об объекте недвижимости
План расположения помещения, машино-места на этаже (плане этажа)

Помещение			
вид объекта недвижимости			
Лист № 1 раздела 8	Всего листов раздела 8: 1	Всего разделов: 3	Всего листов выписки: 4
07.10.2022г. № КУВН-001/2022-176704732			
Кадастровый номер: 24:50:0100219:437		Номер этажа (этажей): 4	

ДОКУМЕНТ ПОДПИСАН
ЭЛЕКТРОННОЙ ПОДПИСЬЮ

Сертификат: 645751270-00378311002002201937002606
Получено: 04.10.2023 14:58:34
РЕГИСТРАЦИЯ КАДАСТРА И КАРТОГРАФИИ
Документ №: 17.05.2022 по 10.08.2023

полное наименование должности	инициалы, фамилия
-------------------------------	-------------------


Выписка из Единого государственного реестра недвижимости об объекте недвижимости

Сведения о характеристиках объекта недвижимости

На основании запроса от 07.10.2022, поступившего на рассмотрение 07.10.2022, сообщаем, что согласно записям Единого государственного реестра недвижимости:

Раздел 1 Лист 1

Помещение	
вид объекта недвижимости	
Лист № 1 раздела 1	Всего листов раздела 1: 2
Всего разделов: 3	Всего листов выписки: 4
07.10.2022г. № КУВИ-001/2022-176704733	
Кадастровый номер:	24:50:0100219:449
Номер кадастрового квартала:	24:50:0100219
Дата присвоения кадастрового номера:	15.12.2010
Ранее присвоенный государственный учетный номер:	Инвентарный номер 04:401:001:000000520:0002:20001; Кадастровый номер 24:50:0000000:0:14501/4
Местоположение:	Красноярский край, г. Красноярск, пер. Телевизорный, 3, стр. 1, пом. 1
Площадь:	8,3
Назначение:	Нежилое
Наименование:	Нежилое помещение
Номер, тип этажа, на котором расположено помещение, машино-место	Этаж № 1
Вид жилого помещения:	данные отсутствуют
Кадастровая стоимость, руб.:	131351,65
Кадастровые номера иных объектов недвижимости, в пределах которых расположен объект недвижимости:	24:50:0100219:148
Кадастровые номера объектов недвижимости, из которых образован объект недвижимости:	данные отсутствуют
Кадастровые номера образованных объектов недвижимости:	данные отсутствуют
Сведения о включении объекта недвижимости в состав предприятия как имущественного комплекса:	данные отсутствуют
Сведения о включении объекта недвижимости в состав единого недвижимого комплекса:	данные отсутствуют
Виды разрешенного использования:	данные отсутствуют
Сведения о включении объекта недвижимости в реестр объектов культурного наследия:	данные отсутствуют
Сведения о кадастровом инженере:	данные отсутствуют

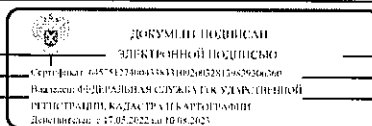


полное наименование должности

инициалы, фамилия

Лист 2

Помещение	
вид объекта недвижимости	
Лист № 2 раздела 1	Всего листов раздела 1: 2
Всего разделов: 3	Всего листов выписки: 4
07.10.2022г. № КУВИ-001/2022-176704733	
Кадастровый номер:	24:50:0100219:449
Сведения об отнесении жилого помещения к определенному виду жилых помещений специализированного жилищного фонда, к жилым помещениям наемного дома социального использования или наемного дома коммерческого использования:	данные отсутствуют
Статус записи об объекте недвижимости:	Сведения об объекте недвижимости имеют статус "актуальные, ранее учтенные"
Особые отметки:	Сведения, необходимые для заполнения раздела: 9 - Сведения о части (частях) помещения, отсутствуют.
Получатель выписки:	Янгурзова Ольга Александровна, действующий(ая) на основании документа "" ДЕПАРТАМЕНТ МУНИЦИПАЛЬНОГО ИМУЩЕСТВА И ЗЕМЕЛЬНЫХ ОТНОШЕНИЙ АДМИНИСТРАЦИИ ГОРОДА КРАСНОЯРСКА

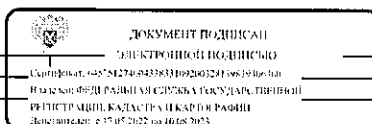

полное наименование должности

инициалы, фамилия

Выписка из Единого государственного реестра недвижимости об объекте недвижимости
Сведения о зарегистрированных правах

Раздел 2 Лист 3

Помещение			
вид объекта недвижимости			
Лист № 1 раздела 2	Всего листов раздела 2: 1	Всего разделов: 3	Всего листов выписки: 4
07.10.2022г. № КУВН-001/2022-176704733			
Кадастровый номер:		24:50:0100219:449	
1	Правообладатель (правообладатели):	1.1	Красное государственное казенное учреждение "Управление капитального строительства". ИНН: 2466215220. ОГРН: 1082468053040
2	Вид, номер, дата и время государственной регистрации права:	2.1	Оперативное управление 24:50:0100219:449-24/095/2021-10 31.08.2021 07:37:57
3	Сведения об осуществлении государственной регистрации сделки, права без необходимого в силу закона согласия третьего лица, органа:	3.1	данные отсутствуют
4	Ограничение прав и обременение объекта недвижимости:	не зарегистрировано	
1	Правообладатель (правообладатели):	1.2	Красноярский край
2	Вид, номер, дата и время государственной регистрации права:	2.2	Собственность 24:50:0100219:449-24/095/2021-9 31.08.2021 07:32:25
3	Сведения об осуществлении государственной регистрации сделки, права без необходимого в силу закона согласия третьего лица, органа:	3.2	данные отсутствуют
4	Ограничение прав и обременение объекта недвижимости:	не зарегистрировано	
5	Договоры участия в долевом строительстве:	не зарегистрировано	
6	Заявленные в судебном порядке права требования:	данные отсутствуют	
7	Сведения о возражении в отношении зарегистрированного права:	данные отсутствуют	
8	Сведения о наличии решения об изъятии объекта недвижимости для государственных и муниципальных нужд:	данные отсутствуют	
9	Сведения о невозможности государственной регистрации без личного участия правообладателя или его законного представителя:	данные отсутствуют	
10	Правопритязания и сведения о наличии поступивших, но не рассмотренных заявлений о проведении государственной регистрации права (перехода, прекращения права), ограничения права или обременения объекта недвижимости, сделки в отношении объекта недвижимости:	отсутствуют	




ДОКУМЕНТ ПОДПИСАН
ЭЛЕКТРОННОЙ ПОДПИСЬЮ
Сертификат: 645751274001381310920052510402906700
Выдано: ФГБУ РАЦИОНАЛЬНЫЕ УСЛУГИ ГОСУДАРСТВЕННОЙ РЕГИСТРАЦИИ КАДАСТРА И КАРТОГРАФИИ
Действителен с 17.05.2022 по 10.08.2025

полное наименование должности	инициалы, фамилия
-------------------------------	-------------------

Раздел 8 Лист 4

Выписка из Единого государственного реестра недвижимости об объекте недвижимости
План расположения помещения, машино-места на этаже (плане этажа)

Помещение			
вид объекта недвижимости			
Лист № 1 раздела 8	Всего листов раздела 8: 1	Всего разделов: 3	Всего листов выписки: 4
07.10.2022г. № КУВН-001/2022-176704733			
Кадастровый номер: 24:50:0100219:449		Номер этажа (этажей): 1	

 



ДОКУМЕНТ ПОДПИСАН
ЭЛЕКТРОННОЙ ПОДПИСЬЮ
Сертификат: 645751274001381310920052510402906700
Выдано: ФГБУ РАЦИОНАЛЬНЫЕ УСЛУГИ ГОСУДАРСТВЕННОЙ РЕГИСТРАЦИИ КАДАСТРА И КАРТОГРАФИИ
Действителен с 17.05.2022 по 10.08.2025

полное наименование должности	инициалы, фамилия
-------------------------------	-------------------


Выписка из Единого государственного реестра недвижимости об объекте недвижимости

Сведения о характеристиках объекта недвижимости

На основании запроса от 07.10.2022, поступившего на рассмотрение 07.10.2022, сообщаем, что согласно записям Единого государственного реестра недвижимости:

Раздел 1. Лист 1


Помещение	
вид объекта недвижимости	
Лист № 1 раздела 1	Всего листов раздела 1: 2
Всего разделов: 3	Всего листов выписки: 4
07.10.2022г. № КУВИ-001/2022-176704734	
Кадастровый номер:	24:50:0100219:450
Номер кадастрового квартала:	24:50:0100219
Дата присвоения кадастрового номера:	15.12.2010
Ранее присвоенный государственный учетный номер:	Идентификационный номер 04:401:001:000000520:0002:20002; Кадастровый номер 24:50:0000000:0:14501/3
Местоположение:	Красноярский край, г. Красноярск, пер. Телевизионный, 3, стр. 1, пом. 2
Площадь:	8,3
Назначение:	Нежилое
Наименование:	Нежилое помещение
Номер, тип этажа, на котором расположено помещение, машино-место	Этаж № 1
Вид жилого помещения:	данные отсутствуют
Кадастровая стоимость, руб.:	131351,65
Кадастровые номера иных объектов недвижимости, в пределах которых расположен объект недвижимости:	24:50:0100219:148
Кадастровые номера объектов недвижимости, из которых образован объект недвижимости:	данные отсутствуют
Кадастровые номера образованных объектов недвижимости:	данные отсутствуют
Сведения о включении объекта недвижимости в состав предприятия как имущественного комплекса:	данные отсутствуют
Сведения о включении объекта недвижимости в состав единого недвижимого комплекса:	данные отсутствуют
Виды разрешенного использования:	данные отсутствуют
Сведения о включении объекта недвижимости в реестр объектов культурного наследия:	данные отсутствуют
Сведения о кадастровом инженере:	данные отсутствуют

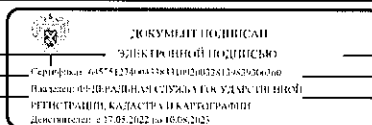

полное наименование должности	инициалы, фамилия
-------------------------------	-------------------


Лист 2

Помещение	
вид объекта недвижимости	
Лист № 2 раздела 1	Всего листов раздела 1: 2
Всего разделов: 3	Всего листов выписки: 4
07.10.2022г. № КУВИ-001/2022-176704734	
Кадастровый номер:	24:50:0100219:450
Сведения об отнесении жилого помещения к определенному виду жилых помещений специализированного жилищного фонда, к жилым помещениям наемного дома социального использования или наемного дома коммерческого использования:	данные отсутствуют
Статус записи об объекте недвижимости:	Сведения об объекте недвижимости имеют статус "актуальные, ранее учтенные"
Особые отметки:	Сведения, необходимые для заполнения раздела 9 - Сведения о части (частях) помещения, отсутствуют.
Получатель выписки:	Янгуратова Ольга Александровна, действующий(ая) на основании документа "" ДЕПАРТАМЕНТ МУНИЦИПАЛЬНОГО ИМУЩЕСТВА И ЗЕМЕЛЬНЫХ ОТНОШЕНИЙ АДМИНИСТРАЦИИ ГОРОДА КРАСНОЯРСКА

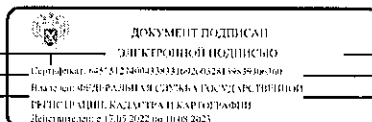

полное наименование должности	инициалы, фамилия
-------------------------------	-------------------

Помещение вид объекта недвижимости			
Лист № 1 раздела 2	Всего листов раздела 2: 1	Всего разделов: 3	Всего листов выписки: 4
07.10.2022г. № КУВН-001/2022-176704734			
Кадастровый номер:		24:50:0100219:450	
1	Правообладатель (правообладатели):	1.1	Красное государственное казенное учреждение "Управление капитального строительства", ИНН: 2466215229, ОГРН: 1082468053040
2	Вид, номер, дата и время государственной регистрации права:	2.1	Оперативное управление 24:50:0100219:450-24/095/2021-10 31.08.2021 07:31:34
3	Сведения об осуществлении государственной регистрации сделки, права без необходимого в силу закона согласия третьего лица, органа:	3.1	данные отсутствуют
4	Ограничение прав и обременение объекта недвижимости:	не зарегистрировано	
1	Правообладатель (правообладатели):	1.2	Красноярский край
2	Вид, номер, дата и время государственной регистрации права:	2.2	Собственность 24:50:0100219:450-24/095/2021-9 31.08.2021 07:13:40
3	Сведения об осуществлении государственной регистрации сделки, права без необходимого в силу закона согласия третьего лица, органа:	3.2	данные отсутствуют
4	Ограничение прав и обременение объекта недвижимости:	не зарегистрировано	
5	Договоры участия в долевом строительстве:	не зарегистрировано	
6	Заявленные в судебном порядке права требования:	данные отсутствуют	
7	Сведения о возмещении в отношении зарегистрированного права:	данные отсутствуют	
8	Сведения о наличии решения об изъятии объекта недвижимости для государственных и муниципальных нужд:	данные отсутствуют	
9	Сведения о невозможности государственной регистрации без личного участия правообладателя или его законного представителя:	данные отсутствуют	
10	Правопритязания и сведения о наличии поступивших, но не рассмотренных заявлений о проведении государственной регистрации права (перехода, прекращения права), ограничения права или обременения объекта недвижимости, сделки в отношении объекта недвижимости:	Представлены документы на государственную регистрацию: Право: Реестровая запись; Право: Реестровая запись	
полное наименование должности		инициалы, фамилия	

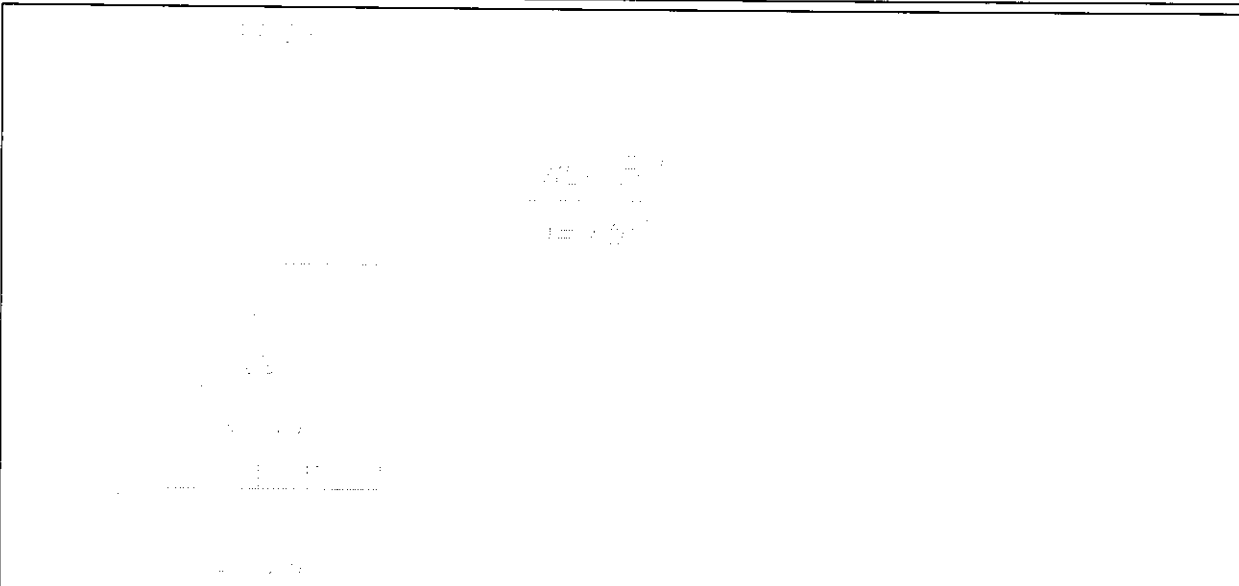Помещение вид объекта недвижимости			
Лист № 1 раздела 8	Всего листов раздела 8: 1	Всего разделов: 3	Всего листов выписки: 4
07.10.2022г. № КУВН-001/2022-176704734			
Кадастровый номер: 24:50:0100219:450		Номер этажа (этажей): 1	
			
Масштаб: 1		инициалы, фамилия	


Выписка из Единого государственного реестра недвижимости об объекте недвижимости

Сведения о характеристиках объекта недвижимости

На основании запроса от 07.10.2022, поступившего на рассмотрение 07.10.2022, сообщаем, что согласно записям Единого государственного реестра недвижимости:

Раздел 1 Лист 1


Помещение	
вид объекта недвижимости	
Лист № 1 раздела 1	Всего листов раздела 1: 2
Всего разделов: 3	Всего листов выписки: 4
07.10.2022г. № КУВН-001/2022-176924271	
Кадастровый номер:	24:50:0100219:448
Номер кадастрового квартала:	24:50:0100219
Дата присвоения кадастрового номера:	25.12.2010
Ранее присвоенный государственный учетный номер:	Инвентарный номер 04:401:001:000000520:0002:20004; Кадастровый номер 24:50:0000000:0:14501/5
Местоположение:	Красноярский край, г. Красноярск, пер. Телевизорный, 3, стр. 1, пом.4
Площадь:	578.7
Назначение:	Нежилое
Наименование:	Нежилое помещение
Номер, тип этажа, на котором расположено помещение, машино-место	Этаж № 2
Вид жилого помещения:	данные отсутствуют
Кадастровая стоимость, руб.:	9158216.85
Кадастровые номера иных объектов недвижимости, в пределах которых расположен объект недвижимости:	24:50:0100219:148
Кадастровые номера объектов недвижимости, из которых образован объект недвижимости:	данные отсутствуют
Кадастровые номера образованных объектов недвижимости:	данные отсутствуют
Сведения о включении объекта недвижимости в состав предприятия как имущественного комплекса:	данные отсутствуют
Сведения о включении объекта недвижимости в состав единого недвижимого комплекса:	данные отсутствуют
Виды разрешенного использования:	данные отсутствуют
Сведения о включении объекта недвижимости в реестр объектов культурного наследия:	данные отсутствуют
Сведения о кадастровом инженер:	данные отсутствуют

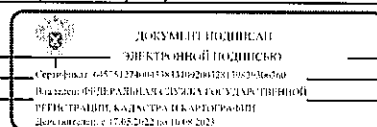

полное наименование должности	инициалы, фамилия
-------------------------------	-------------------

Лист 2

Помещение	
вид объекта недвижимости	
Лист № 2 раздела 1	Всего листов раздела 1: 2
Всего разделов: 3	Всего листов выписки: 4
07.10.2022г. № КУВН-001/2022-176924271	
Кадастровый номер:	24:50:0100219:448
Сведения об отнесении жилого помещения к определенному виду жилых помещений специализированного жилищного фонда, к жилым помещениям наемного дома социального использования или наемного дома коммерческого использования:	данные отсутствуют
Статус записи об объекте недвижимости:	Сведения об объекте недвижимости имеют статус "актуальные, ранее учтенные"
Особые отметки:	Сведения, необходимые для заполнения раздела: 9 - Сведения о части (частях) помещения, отсутствуют.
Получатель выписки:	Ялгуразова Ольга Александровна, действующий(ая) на основании документа "" ДЕПАРТАМЕНТ МУНИЦИПАЛЬНОГО ИМУЩЕСТВА И ЗЕМЕЛЬНЫХ ОТНОШЕНИЙ АДМИНИСТРАЦИИ ГОРОДА КРАСНОЯРСКА

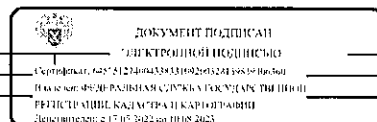


полное наименование должности	инициалы, фамилия
-------------------------------	-------------------

Помещение			
вид объекта недвижимости			
Лист № 1 раздела 2	Всего листов раздела 2: 1	Всего разделов: 3	Всего листов выписки: 4
07.10.2022г. № КУВИ-001/2022-176924271			
Кадастровый номер:		24:50:0100219:448	
1	Правообладатель (правообладатели):	1.1	краевое государственное казенное учреждение "Управление капитального строительства", ИНН: 2466215220, ОГРН: 1082468053040
2	Вид, номер, дата и время государственной регистрации права:	2.1	Оперативное управление 24:50:0100219:448-24/108/2021-8 01.09.2021 08:40:00
3	Сведения об осуществлении государственной регистрации сделки, права без необходимого в силу закона согласия третьего лица, органа:	3.1	данные отсутствуют
4	Ограничение прав и обременение объекта недвижимости:	не зарегистрировано	
1	Правообладатель (правообладатели):	1.2	Красноярский край
2	Вид, номер, дата и время государственной регистрации права:	2.2	Собственность 24:50:0100219:448-24/107/2021-7 31.08.2021 07:34:29
3	Сведения об осуществлении государственной регистрации сделки, права без необходимого в силу закона согласия третьего лица, органа:	3.2	данные отсутствуют
4	Ограничение прав и обременение объекта недвижимости:	не зарегистрировано	
5	Договоры участия в долевом строительстве:	не зарегистрировано	
6	Заявленные в судебном порядке права требования:	данные отсутствуют	
7	Сведения о возражении в отношении зарегистрированного права:	данные отсутствуют	
8	Сведения о наличии решения об изъятии объекта недвижимости для государственных и муниципальных нужд:	данные отсутствуют	
9	Сведения о невозможности государственной регистрации без личного участия правообладателя или его законного представителя:	данные отсутствуют	
10	Правонарешения и сведения о наличии поступивших, но не рассмотренных заявлений о проведении государственной регистрации права (перехода, прекращения права), ограничения права или обременения объекта недвижимости, сделки в отношении объекта недвижимости:	отсутствуют	

полное наименование должности

ДОКУМЕНТ ПОДПИСАН
ЭЛЕКТРОННОЙ ПОДПИСЬЮ
Сертификат: 64575123040433433100200324134839106204
Выдано: ФЕДЕРАЛЬНОМУ СЛУЖБЕ ГОСУДАРСТВЕННОЙ РЕГИСТРАЦИИ, КАДАСТРА И КАРТОГРАФИИ
Действителен с 17.05.2022 по 10.08.2025

инициалы, фамилия

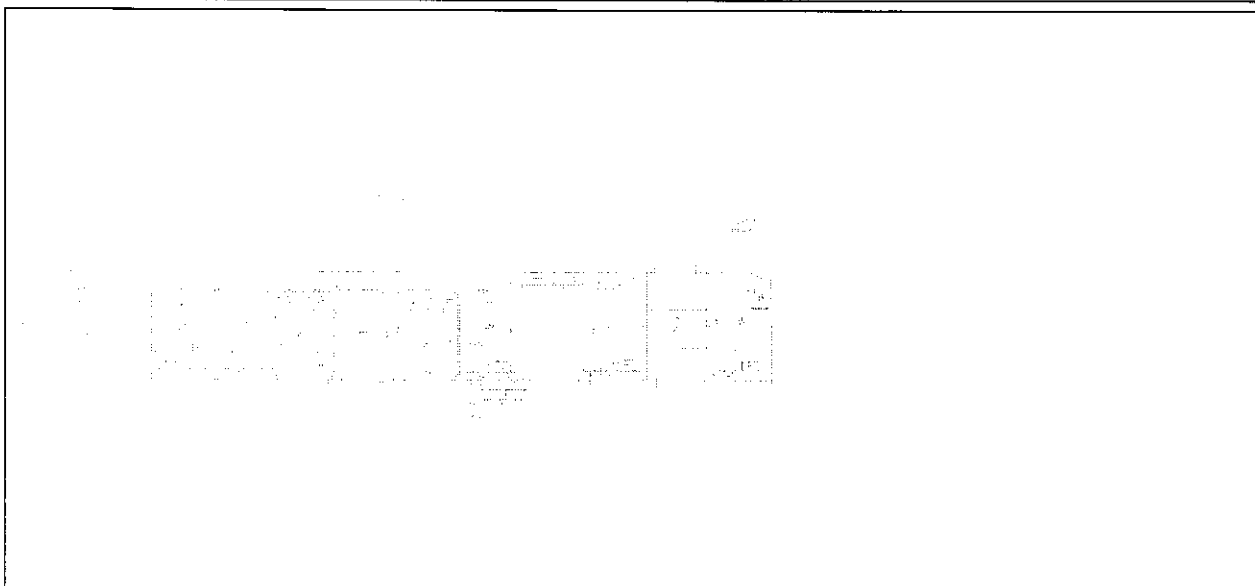Помещение			
вид объекта недвижимости			
Лист № 1 раздела 8	Всего листов раздела 8: 1	Всего разделов: 3	Всего листов выписки: 4
07.10.2022г. № КУВИ-001/2022-176924271			
Кадастровый номер: 24:50:0100219:448		Номер этажа (этажей): 2	
			
Масштаб 1			

полное наименование должности

ДОКУМЕНТ ПОДПИСАН
ЭЛЕКТРОННОЙ ПОДПИСЬЮ
Сертификат: 64575123040433433100200324134839106204
Выдано: ФЕДЕРАЛЬНОМУ СЛУЖБЕ ГОСУДАРСТВЕННОЙ РЕГИСТРАЦИИ, КАДАСТРА И КАРТОГРАФИИ
Действителен с 17.05.2022 по 10.08.2025

инициалы, фамилия


Выписка из Единого государственного реестра недвижимости об объекте недвижимости

Сведения о характеристиках объекта недвижимости

На основании запроса от 07.10.2022, поступившего на рассмотрение 07.10.2022, сообщаем, что согласно записям Единого государственного реестра недвижимости:

Раздел 1 Лист 1


Помещение			
вид объекта недвижимости			
Лист № 1 раздела 1	Всего листов раздела 1: 2	Всего разделов: 3	Всего листов выписки: 4
07.10.2022г. № КУВН-001/2022-176704723			
Кадастровый номер:	24:50:0100219:451		
Номер кадастрового квартала:	24:50:0100219		
Дата присвоения кадастрового номера:	05.10.2010		
Ранее присвоенный государственный учетный номер:	Инвентарный номер 04:401:001:000000520:0002:20005; Кадастровый номер 24:50:0000000:0:14501/1		
Местоположение:	Красноярский край, г. Красноярск, пер. Телевизорный, 3, стр. 1, пом.5		
Площадь:	118.5		
Назначение:	Нежилое		
Наименование:	Нежилое помещение		
Номер, тип этажа, на котором расположено помещение, машино-место	Этаж № 1		
Вид жилого помещения:	данные отсутствуют		
Кадастровая стоимость, руб.:	1875321.75		
Кадастровые номера иных объектов недвижимости, в пределах которых расположен объект недвижимости:	24:50:0100219:148		
Кадастровые номера объектов недвижимости, из которых образован объект недвижимости:	данные отсутствуют		
Кадастровые номера образованных объектов недвижимости:	данные отсутствуют		
Сведения о включении объекта недвижимости в состав предприятия как имущественного комплекса:	данные отсутствуют		
Сведения о включении объекта недвижимости в состав единого недвижимого комплекса:	данные отсутствуют		
Виды разрешенного использования:	данные отсутствуют		
Сведения о включении объекта недвижимости в реестр объектов культурного наследия:	данные отсутствуют		
Сведения о кадастровом инженере:	данные отсутствуют		

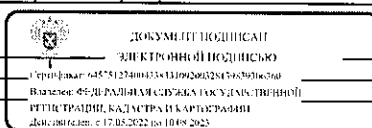

полное наименование должности	инициалы, фамилия
-------------------------------	-------------------

Лист 2

Помещение			
вид объекта недвижимости			
Лист № 2 раздела 1	Всего листов раздела 1: 2	Всего разделов: 3	Всего листов выписки: 4
07.10.2022г. № КУВН-001/2022-176704723			
Кадастровый номер:	24:50:0100219:451		
Сведения об отнесении жилого помещения к определенному виду жилых помещений специализированного жилищного фонда, к жилым помещениям наемного дома социального использования или наемного дома коммерческого использования:	данные отсутствуют		
Статус записи об объекте недвижимости:	Сведения об объекте недвижимости имеют статус "актуальные, ранее учтенные"		
Особые отметки:	Сведения, необходимые для заполнения раздела: 9 - Сведения о части (частях) помещения, отсутствуют.		
Получатель выписки:	Янгуразова Ольга Александровна, действующий(ая) на основании документа "" ДЕПАРТАМЕНТ МУНИЦИПАЛЬНОГО ИМУЩЕСТВА И ЗЕМЕЛЬНЫХ ОТНОШЕНИЙ АДМИНИСТРАЦИИ ГОРОДА КРАСНОЯРСКА		

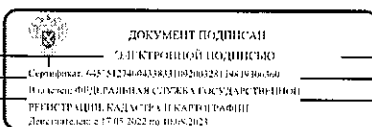

полное наименование должности	инициалы, фамилия
-------------------------------	-------------------

Раздел 8 Лист 4

Помещение			
вид объекта недвижимости			
Лист № 1 раздела 8	Всего листов раздела 8: 1	Всего разделов: 3	Всего листов выписки: 4
07.10.2022г. № КУВП-001/2022-176704723			
Кадастровый номер: 24:50:0100219:451		Номер этажа (этажей): 1	
Масштаб 1			
		ДОКУМЕНТ ПОДПИСАН ЭЛЕКТРОННОЙ ПОДСИСЬЮ	
		Сертификат: 655*81270-043393309200320134529-06-040	
		Полное наименование должности	
		Подпись: _____ ФИО: _____ РЕГИСТРАЦИЯ КАДАСТРА И КАРТОГРАФИИ	
		инициалы, фамилия	


Выписка из Единого государственного реестра недвижимости об объекте недвижимости

Сведения о характеристиках объекта недвижимости

На основании запроса от 07.10.2022, поступившего на рассмотрение 07.10.2022, сообщаем, что согласно записям Единого государственного реестра недвижимости:

Раздел 1 Лист 1


Помещение	
вид объекта недвижимости	
Лист № 1 раздела 1	Всего листов раздела 1: 2
Всего разделов: 3	
Всего листов выписки: 4	
07.10.2022г. № КУВН-001/2022-176704725	
Кадастровый номер:	24:50:0100219:452
Номер кадастрового квартала:	24:50:0100219
Дата присвоения кадастрового номера:	05.10.2010
Ранее присвоенный государственный учетный номер:	Инвентарный номер 04:401:001:000000520:0002:20006; Кадастровый номер 24:50:0000000:0:14501/2
Местоположение:	Красноярский край, г. Красноярск, пер. Телевизорный, 3, стр. 1, пом. 6
Площадь:	7,2
Назначение:	Нежилое
Наименование:	Нежилое помещение
Номер, тип этажа, на котором расположено помещение, машино-место	Этаж № 1
Вид жилого помещения:	данные отсутствуют
Кадастровая стоимость, руб.:	113943,6
Кадастровые номера иных объектов недвижимости, в пределах которых расположен объект недвижимости:	24:50:0100219:148
Кадастровые номера объектов недвижимости, из которых образован объект недвижимости:	данные отсутствуют
Кадастровые номера образованных объектов недвижимости:	данные отсутствуют
Сведения о включении объекта недвижимости в состав предприятия как имущественного комплекса:	данные отсутствуют
Сведения о включении объекта недвижимости в состав единого недвижимого комплекса:	данные отсутствуют
Виды разрешенного использования:	данные отсутствуют
Сведения о включении объекта недвижимости в реестр объектов культурного наследия:	данные отсутствуют
Сведения о кадастровом инженере:	данные отсутствуют

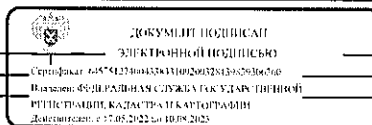

полное наименование должности	инициалы, фамилия
-------------------------------	-------------------

Лист 2

Помещение	
вид объекта недвижимости	
Лист № 2 раздела 1	Всего листов раздела 1: 2
Всего разделов: 3	
Всего листов выписки: 4	
07.10.2022г. № КУВН-001/2022-176704725	
Кадастровый номер:	24:50:0100219:452
Сведения об отношении жилого помещения к определенному виду жилых помещений специализированного жилищного фонда, к жилым помещениям наемного дома социального использования или наемного дома коммерческого использования:	данные отсутствуют
Статус записи об объекте недвижимости:	Сведения об объекте недвижимости имеют статус "актуальные, ранее учтенные"
Особые отметки:	Сведения, необходимые для заполнения раздела: 9 - Сведения о части (частях) помещения, отсутствуют.
Получатель выписки:	Янгуразова Ольга Александровна, действующий(ая) на основании документа "" ДЕПАРТАМЕНТ МУНИЦИПАЛЬНОГО ИМУЩЕСТВА И ЗЕМЕЛЬНЫХ ОТНОШЕНИЙ АДМИНИСТРАЦИИ ГОРОДА КРАСНОЯРСКА

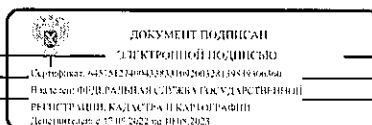

полное наименование должности	инициалы, фамилия
-------------------------------	-------------------


Выписка из Единого государственного реестра недвижимости об объекте недвижимости
Сведения о зарегистрированных правах

Раздел 2 Лист 3

Помещение			
вид объекта недвижимости			
Лист № 1 раздела 2	Всего листов раздела 2: 1	Всего разделов: 3	Всего листов выписки: 4
07.10.2022г. № КУВН-001/2022-176704725			
Кадастровый номер:		24:50:0100219:452	
1	Правообладатель (правообладатели):	1.1	Красное государственное казенное учреждение "Управление капитального строительства", ИНН: 2466215220, ОГРН: 1082468053040
2	Вид, номер, дата и время государственной регистрации права:	2.1	Оперативное управление 24:50:0100219:452-24/097/2021-8 01.09.2021 08:45:15
3	Сведения об осуществлении государственной регистрации сделки, права без необходимого в силу закона согласия третьего лица, органа:	3.1	данные отсутствуют
4	Ограничение прав и обременение объекта недвижимости:	не зарегистрировано	
1	Правообладатель (правообладатели):	1.2	Красноярский край
2	Вид, номер, дата и время государственной регистрации права:	2.2	Собственность 24:50:0100219:452-24/100/2021-7 01.09.2021 08:29:58
3	Сведения об осуществлении государственной регистрации сделки, права без необходимого в силу закона согласия третьего лица, органа:	3.2	данные отсутствуют
4	Ограничение прав и обременение объекта недвижимости:	не зарегистрировано	
5	Договоры участия в долевом строительстве:	не зарегистрировано	
6	Заявленные в судебном порядке права требования:	данные отсутствуют	
7	Сведения о возражении в отношении зарегистрированного права:	данные отсутствуют	
8	Сведения о наличии решения об изъятии объекта недвижимости для государственных и муниципальных нужд:	данные отсутствуют	
9	Сведения о невозможности государственной регистрации без личного участия правообладателя или его законного представителя:	данные отсутствуют	
10	Правопритязания и сведения о наличии вступивших, но не рассмотренных заявлений о проведении государственной регистрации права (перехода, прекращения права), ограничения права или обременения объекта недвижимости, сделки в отношении объекта недвижимости:	отсутствуют	
полное наименование должности		инициалы, фамилия	

Раздел 8 Лист 4

Выписка из Единого государственного реестра недвижимости об объекте недвижимости
План расположения помещения, машино-места на этаже (плане этажа)

 Помещение			
вид объекта недвижимости			
Лист № 1 раздела 8	Всего листов раздела 8: 1	Всего разделов: 3	Всего листов выписки: 4
07.10.2022г. № КУВН-001/2022-176704725			
Кадастровый номер: 24:50:0100219:452		Номер этажа (этажей): 1	
			
Масштаб 1			
полное наименование должности		инициалы, фамилия	

Сведения о характеристиках объекта недвижимости

Размер | Длина |

ДОКУМЕНТ ПОДПИСАН
ЭЛЕКТРОННЫМ ПОДСКАЗЫЕМ

Сертификат: 6A5E5124-0A343333100D3284F520210C4
Издатель: ФЕДЕРАЛЬНАЯ СЛУЖБА ГОСУДАРСТВЕННОЙ
РЕГИСТРАЦИИ, КАДАСТРА И ГЕОГРАФИЧЕСКОЙ
ИНФОРМАЦИИ с 17.05.2022 № 06-09-2023

Лист № 2			
Наименование вид объекта недвижимости			
Лист № 2 раздела 1	Всего листов раздела 1: 2	Всего разделов: 3	Всего листов выписки: 4
07.10.2022г. № КУВИ-001/2022-176710106			
Кадастровый номер:		24:50:0100219:439	
Сведения об отнесении жилого помещения к определенному виду жилых помещений специализированного жилищного фонда, к жилым помещениям наемного дома социального использования или наемного дома коммерческого использования:		данные отсутствуют	
Статус записи об объекте недвижимости:		Сведения об объекте недвижимости имеют статус "актуальные, ранее учтенные"	
Особые отметки:		Сведения, необходимые для заполнения раздела: 9 - Сведения о части (частях) помещения, отсутствуют.	
Получатель выписки:		Янгурзова Ольга Александровна, действующий(ая) на основании документа "" ДЕПАРТАМЕНТ МУНИЦИПАЛЬНОГО ИМУЩЕСТВА И ЗЕМЕЛЬНЫХ ОТНОШЕНИЙ АДМИНИСТРАЦИИ ГОРОДА КРАСНОЯРСКА	

ДОКУМЕНТ ПОДПИСАН
ЭЛЕКТРОННЫМ ПОДПИСЫМ
Сертификат: 04551274-0438331692003281368-00000000
Имя: Илья РИЛЬЯНОВ СЕРГЕЕВ ЮСЕСАДР ПИРНИОИ
РЕГИСТРАЦИЯ: КАДСТРА И КАСТРО РАФОН
Дата подписания: 17-05-2022 по 10/08/2023

Помещение вид объекта недвижимости			
Лист № 1 раздела 2	Всего листов раздела 2: 1	Всего разделов: 3	Всего листов выписки: 4
07.10.2022г. № КУВН-001/2022-176710106			
Кадастровый номер:		24:50:0100219:439	
1	Правообладатель (правообладатели):	1.1	Краевое государственное казенное учреждение "Управление капитального строительства", ИНН: 2466215220, ОГРН: 1082468053040
2	Вид, номер, дата и время государственной регистрации права:	2.1	Оперативное управление 24:50:0100219:439-24/118/2021-8 31.08.2021 13:10:24
3	Сведения об осуществлении государственной регистрации сделки, права без необходимого в силу закона согласия третьего лица, органа:	3.1	данные отсутствуют
4	Ограничение прав и обременение объекта недвижимости:	не зарегистрировано	
1	Правообладатель (правообладатели):	1.2	Красноярский край
2	Вид, номер, дата и время государственной регистрации права:	2.2	Собственность 24:50:0100219:439-24/095/2021-7 31.08.2021 06:05:51
3	Сведения об осуществлении государственной регистрации сделки, права без необходимого в силу закона согласия третьего лица, органа:	3.2	данные отсутствуют
4	Ограничение прав и обременение объекта недвижимости:	не зарегистрировано	
5	Договоры участия в долевом строительстве:	не зарегистрировано	
6	Заявленные в судебном порядке права требования:	данные отсутствуют	
7	Сведения о возражении в отношении зарегистрированного права:	данные отсутствуют	
8	Сведения о наличии решения об изъятии объекта недвижимости для государственных и муниципальных нужд:	данные отсутствуют	
9	Сведения о невозможности государственной регистрации без личного участия правообладателя или его законного представителя:	данные отсутствуют	
10	Правопритязания и сведения о наличии поступивших, но не рассмотренных заявлений о проведении государственной регистрации права (перехода, прекращения права), ограничения права или обременения объекта недвижимости, сделки в отношении объекта недвижимости:	отсутствуют	

ДОКУМЕНТ ПОДПИСАН
ЭЛЕКТРОННОЙ ПОДПИСЬЮ

Сертификат: 645764270404383109020028019069060
Подписан: ФЕДЕРАЛЬНОЕ СЛУЖБА ГОСУДАРСТВЕННОЙ РЕГИСТРАЦИИ, КАДАСТРА И КАРТОГРАФИИ
Действителен с 17.08.2022 по 16.08.2025

полное наименование должности	инициалы, фамилия
-------------------------------	-------------------

Выписка из Единого государственного реестра недвижимости об объекте недвижимости
План расположения помещения, машино-места на этаже (плане этажа)

Помещение вид объекта недвижимости			
Лист № 1 раздела 8	Всего листов раздела 8: 1	Всего разделов: 3	Всего листов выписки: 4
07.10.2022г. № КУВН-001/2022-176710106			
Кадастровый номер: 24:50:0100219:439		Номер этажа (этажей): 1	
Масштаб 1			

ДОКУМЕНТ ПОДПИСАН
ЭЛЕКТРОННОЙ ПОДПИСЬЮ

Сертификат: 645764270404383109020028019069060
Подписан: ФЕДЕРАЛЬНОЕ СЛУЖБА ГОСУДАРСТВЕННОЙ РЕГИСТРАЦИИ, КАДАСТРА И КАРТОГРАФИИ
Действителен с 17.08.2022 по 16.08.2025

полное наименование должности	инициалы, фамилия
-------------------------------	-------------------

Выписка из Единого государственного реестра недвижимости об объекте недвижимости

Сведения о характеристиках объекта недвижимости

На основании запроса от 07.10.2022, поступившего на рассмотрение 07.10.2022, сообщаем, что согласно записям Единого государственного реестра недвижимости:

Раздел 1 Лист 1

Помещение			
вид объекта недвижимости			
Лист № 1 раздела 1	Всего листов раздела 1: 2	Всего разделов: 3	Всего листов выписки: 4
07.10.2022г. № КУВН-001/2022-176704735			
Кадастровый номер:	24:50:0100219:479		
Номер кадастрового квартала:	24:50:0100219		
Дата присвоения кадастрового номера:	11.04.2012		
Ранее присвоенный государственный учетный номер:	Инвентарный номер 04:02:0001050:20007 03.05.2011 Муниципальное бюджетное учреждение г. Красноярска "Центр недвижимости"		
Местоположение:	Красноярский край, г.Красноярск, пер.Телевизиорный, 3, стр.1, пом.7		
Площадь:	18,6		
Назначение:	Нежилое		
Наименование:	Помещение		
Номер, тип этажа, на котором расположено помещение, машино-место	Этаж № 1		
Вид жилого помещения:	данные отсутствуют		
Кадастровая стоимость, руб.:	309817,78		
Кадастровые номера иных объектов недвижимости, в пределах которых расположен объект недвижимости:	24:50:0100219:148		
Кадастровые номера объектов недвижимости, из которых образован объект недвижимости:	данные отсутствуют		
Кадастровые номера образованных объектов недвижимости:	данные отсутствуют		
Сведения о включении объекта недвижимости в состав предприятия как имущественного комплекса:	данные отсутствуют		
Сведения о включении объекта недвижимости в состав единого недвижимого комплекса:	данные отсутствуют		
Виды разрешенного использования:	данные отсутствуют		
Сведения о включении объекта недвижимости в реестр объектов культурного наследия:	данные отсутствуют		
Сведения о кадастровом инженере:	данные отсутствуют		
полное наименование должности		инициалы, фамилия	

Лист 2

Помещение			
вид объекта недвижимости			
Лист № 2 раздела 1	Всего листов раздела 1: 2	Всего разделов: 3	Всего листов выписки: 4
07.10.2022г. № КУВН-001/2022-176704735			
Кадастровый номер:	24:50:0100219:479		
Сведения об отнесении жилого помещения к определенному виду жилых помещений специализированного жилищного фонда, к жилым помещениям наемного дома социального использования или наемного дома коммерческого использования:	данные отсутствуют		
Статус записи об объекте недвижимости:	Сведения об объекте недвижимости имеют статус "актуальные"		
Особые отметки:	Сведения, необходимые для заполнения раздела: 9 - Сведения о части (частях) помещения, отсутствуют.		
Получатель выписки:	Янгуразова Ольга Александровна, действующий(ая) на основании документа "" ДЕПАРТАМЕНТ МУНИЦИПАЛЬНОГО ИМУЩЕСТВА И ЗЕМЕЛЬНЫХ ОТНОШЕНИЙ АДМИНИСТРАЦИИ ГОРОДА КРАСНОЯРСКА		

Помещение			
вид объекта недвижимости			
Лист № 2 раздела 1	Всего листов раздела 1: 2	Всего разделов: 3	Всего листов выписки: 4
07.10.2022г. № КУВН-001/2022-176704735			
Кадастровый номер:	24:50:0100219:479		
Сведения об отнесении жилого помещения к определенному виду жилых помещений специализированного жилищного фонда, к жилым помещениям наемного дома социального использования или наемного дома коммерческого использования:	данные отсутствуют		
Статус записи об объекте недвижимости:	Сведения об объекте недвижимости имеют статус "актуальные"		
Особые отметки:	Сведения, необходимые для заполнения раздела: 9 - Сведения о части (частях) помещения, отсутствуют.		
Получатель выписки:	Янгуразова Ольга Александровна, действующий(ая) на основании документа "" ДЕПАРТАМЕНТ МУНИЦИПАЛЬНОГО ИМУЩЕСТВА И ЗЕМЕЛЬНЫХ ОТНОШЕНИЙ АДМИНИСТРАЦИИ ГОРОДА КРАСНОЯРСКА		
полное наименование должности		инициалы, фамилия	

Помещение			
вид объекта недвижимости			
Лист № 1 раздела 2	Всего листов раздела 2: 1	Всего разделов: 3	Всего листов выписки: 4
07.10.2022г. № КУВИ-001/2022-176704735			
Кадастровый номер:		24:50:0100219:479	
1	Правообладатель (правообладатели):	1.1	Красное государственное казенное учреждение "Управление капитального строительства", ИНН: 2466215220, ОГРН: 1082468053040
2	Вид, номер, дата и время государственной регистрации права:	2.1	Оперативное управление 24:50:0100219:479-24/095/2021-8 31.08.2021 09:00:59
3	Сведения об осуществлении государственной регистрации сделки, права без необходимого в силу закона согласия третьего лица, органа:	3.1	данные отсутствуют
4	Ограничение прав и обременение объекта недвижимости:	не зарегистрировано	
1	Правообладатель (правообладатели):	1.2	Красноярский край
2	Вид, номер, дата и время государственной регистрации права:	2.2	Собственность 24:50:0100219:479-24/095/2021-7 31.08.2021 08:04:55
3	Сведения об осуществлении государственной регистрации сделки, права без необходимого в силу закона согласия третьего лица, органа:	3.2	данные отсутствуют
4	Ограничение прав и обременение объекта недвижимости:	не зарегистрировано	
5	Договоры участия в долевом строительстве:	не зарегистрировано	
6	Заявленные в судебном порядке права требования:	данные отсутствуют	
7	Сведения о возражении в отношении зарегистрированного права:	данные отсутствуют	
8	Сведения о наличии решения об изъятии объекта недвижимости для государственных и муниципальных нужд:	данные отсутствуют	
9	Сведения о невозможности государственной регистрации без личного участия правообладателя или его законного представителя:	данные отсутствуют	
10	Правопритязания и сведения о наличии поступивших, но не рассмотренных заявлений о проведении государственной регистрации права (перехода, прекращения права), ограничения права или обременения объекта недвижимости, сделки в отношении объекта недвижимости:	отсутствуют	




полное наименование должности

документ подписан
электронной подписью
Сертификат: 605551270403381100200220176704735
Выдано: ФЕДЕРАЛЬНОМУ СЛУЖБЕ ГОСУДАРСТВЕННОЙ РЕГИСТРАЦИИ, КАДАСТРА И КАРТОГРАФИИ
Действителен с 17.05.2022 по 10.08.2025

инициалы, фамилия

Помещение			
вид объекта недвижимости			
Лист № 1 раздела 8	Всего листов раздела 8: 1	Всего разделов: 3	Всего листов выписки: 4
07.10.2022г. № КУВИ-001/2022-176704735			
Кадастровый номер: 24:50:0100219:479		Номер этажа (этажей): 1	

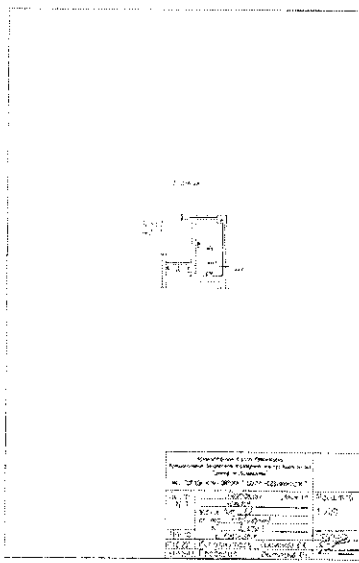

Масштаб 1



полное наименование должности

документ подписан
электронной подписью
Сертификат: 605551270403381100200220176704735
Выдано: ФЕДЕРАЛЬНОМУ СЛУЖБЕ ГОСУДАРСТВЕННОЙ РЕГИСТРАЦИИ, КАДАСТРА И КАРТОГРАФИИ
Действителен с 17.05.2022 по 10.08.2025

инициалы, фамилия